




Legende

- RUP begrenzing
- Wonen -> gemeenschaps- en nutsvoorzieningen (planschade)
- Geen plancompensatie

Bron:

- GRB (2023), download.vlaanderen.be
- Topografische kaart (2011), AGIV

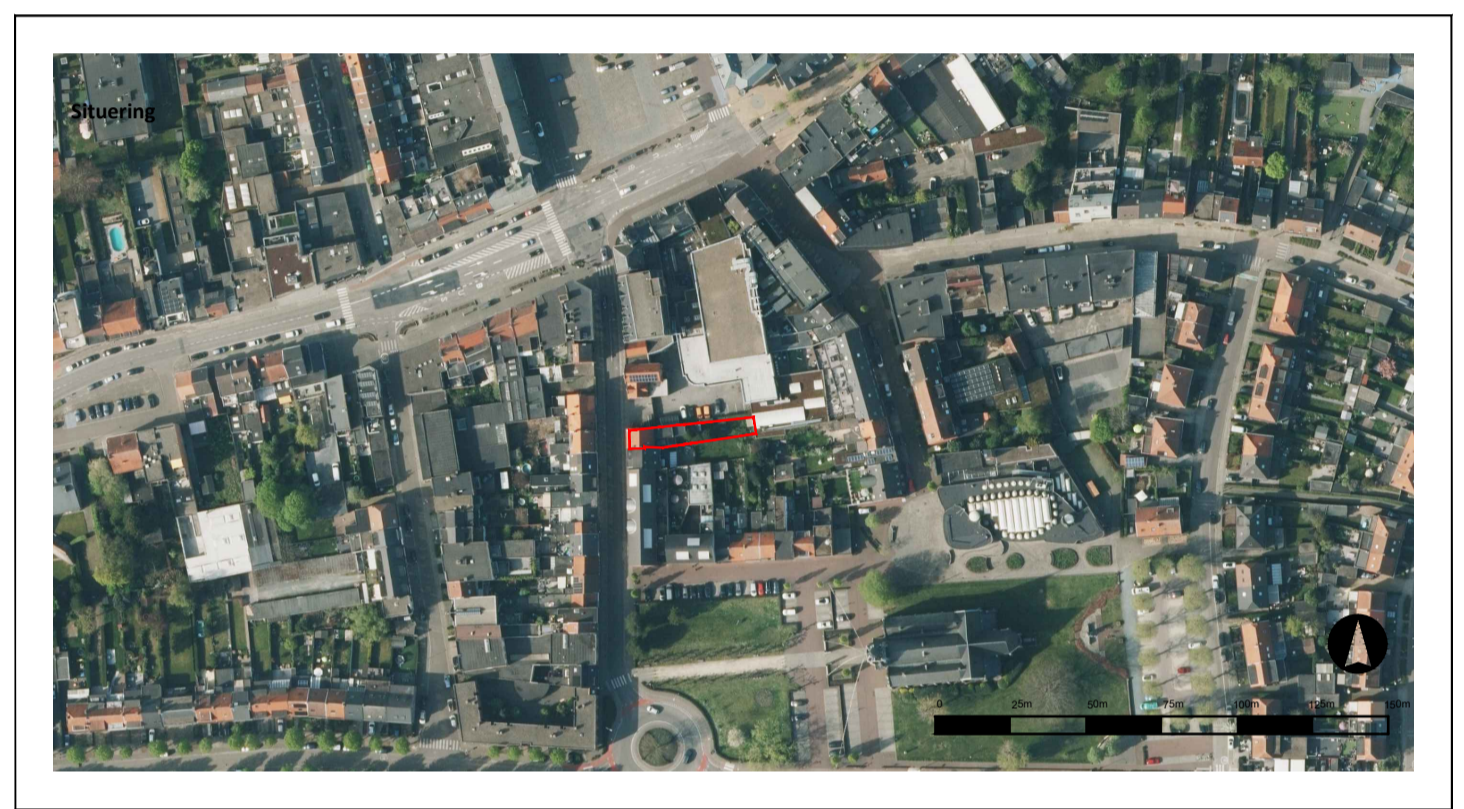

RUP Centrum - deelzone 4
Gemeente Schoten

Grafisch register plancompensatie
 Ontwerp RUP



<p>Opdrachtgever</p> <p>Gemeente Schoten Verbertstraat 3 - 2900 Schoten Tel.: +32 (0)3 680 09 00 info@schoten.be</p>	<p>Opdrachthouder</p> <p>Antea Group Roderveldlaan 1 - 2600 Antwerpen info.be@antea group.be Tel.: +32 (0)3 221 55 0</p>
--	--

Datum September 2023	Wijziging Opmaak RPC	Revisie 00	Kenmerk: 4759365003
			Projecttechnicus: SIS
			Datum: Februari 2024
			Planmnr.: 12/12
			Formaat: A2
			Schaal: 1:200

<p>Gezien en voorlopig vastgesteld door de gemeenteraad in zitting van</p> <p>Algemeen directeur, Het college van burgemeester en schepenen bevestigt dat onderhavig plan ter inzage van het publiek in het gemeentehuis werd neergelegd van tot en met</p> <p>Algemeen directeur, Gezien en definitief vastgesteld door de gemeenteraad in zitting van</p> <p>Algemeen directeur,</p>	<p>Voor Antea Group,</p> <p>De Voorzitter, Projectleider, Pieter-Jan Gommé</p> <p>De Burgemeester, Ruimtelijk Planner, Simon Steegmans</p>
--	--