

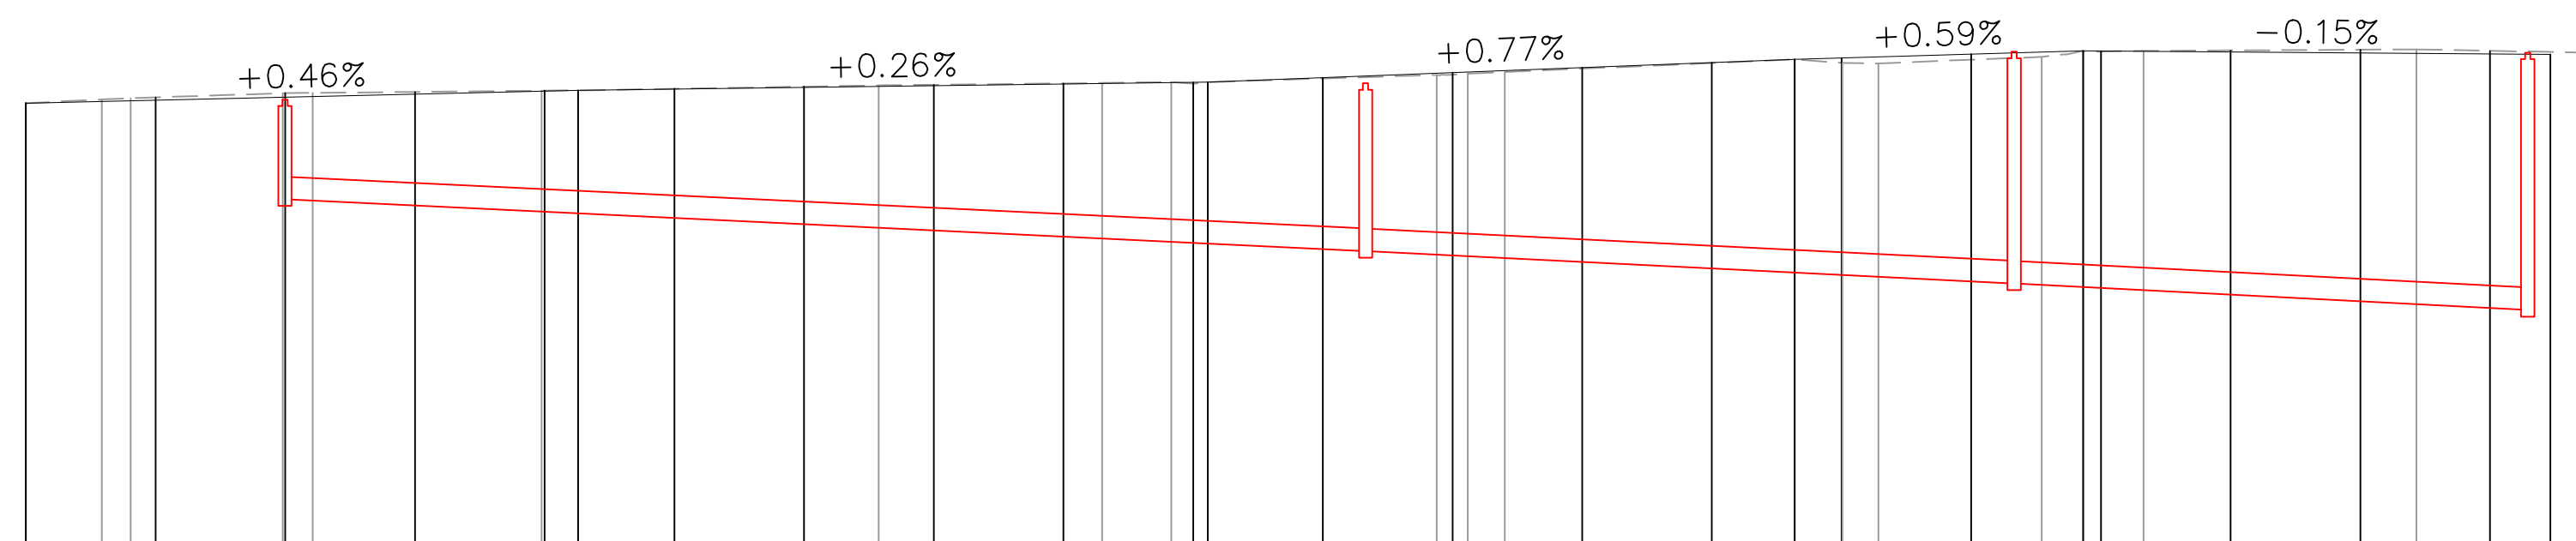


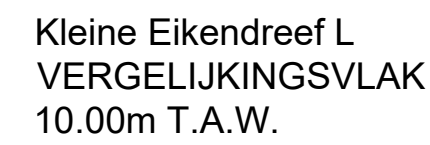



Profielnummer	
Tussenafstand	
Best. hoogte as-weg	
Ontworpen weghoogten	
DWA	Tussenafstand + PutNr
	Ø en helling
	Bodemhoogte
	Max. Hydr. Peil
	Legkarakteristieken

[illegible]

Kleine Eikendreef R
VERGELIJKINGSVLAK
10.00m T.A.W.

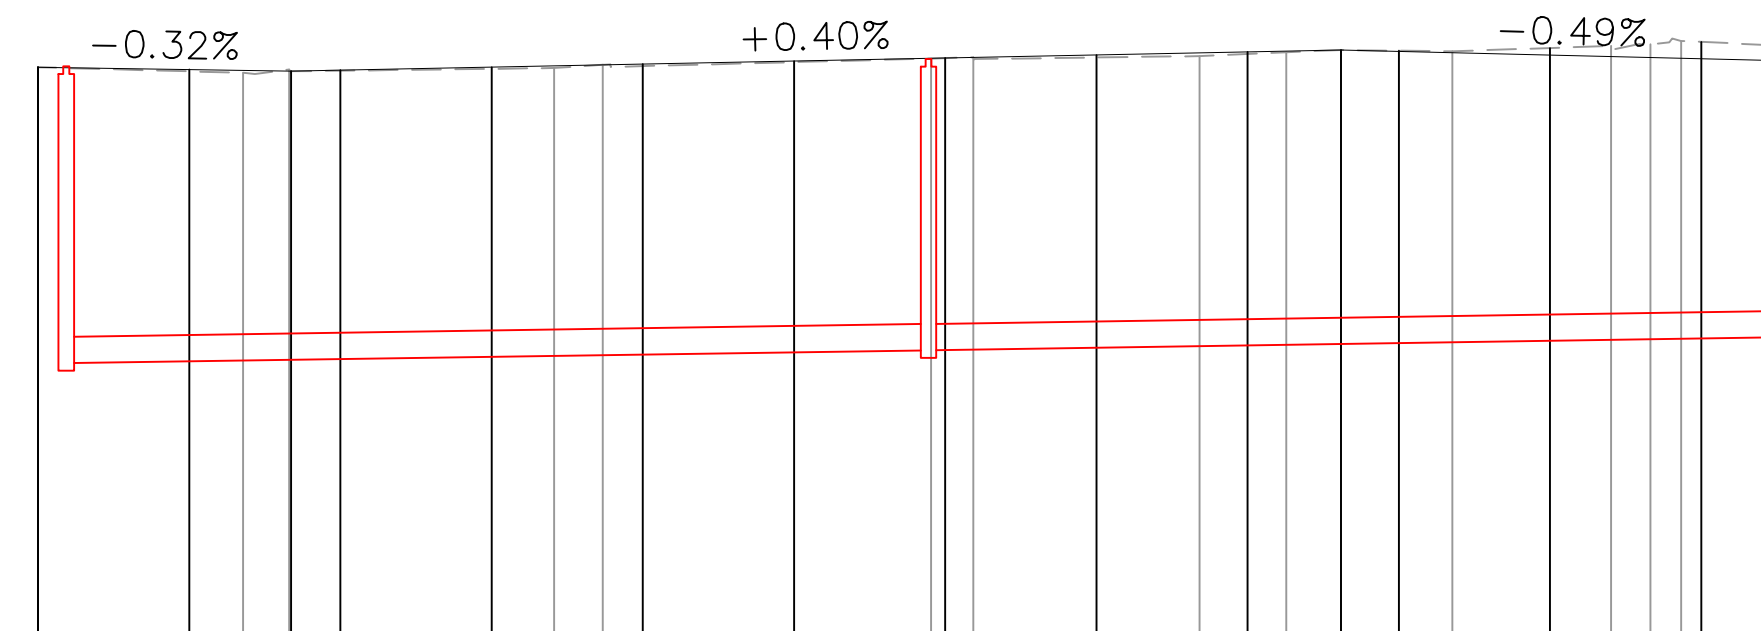

Profielnummer	
Tussenaafstand	
Best. hoogte as-weg	
Ontworpen weghoogten	
DWA	Tussenaafstand + PutNr
	Ø en helling
	Bodemhoogte
	Max. Hydr. Peil
	Legkarakteristieken

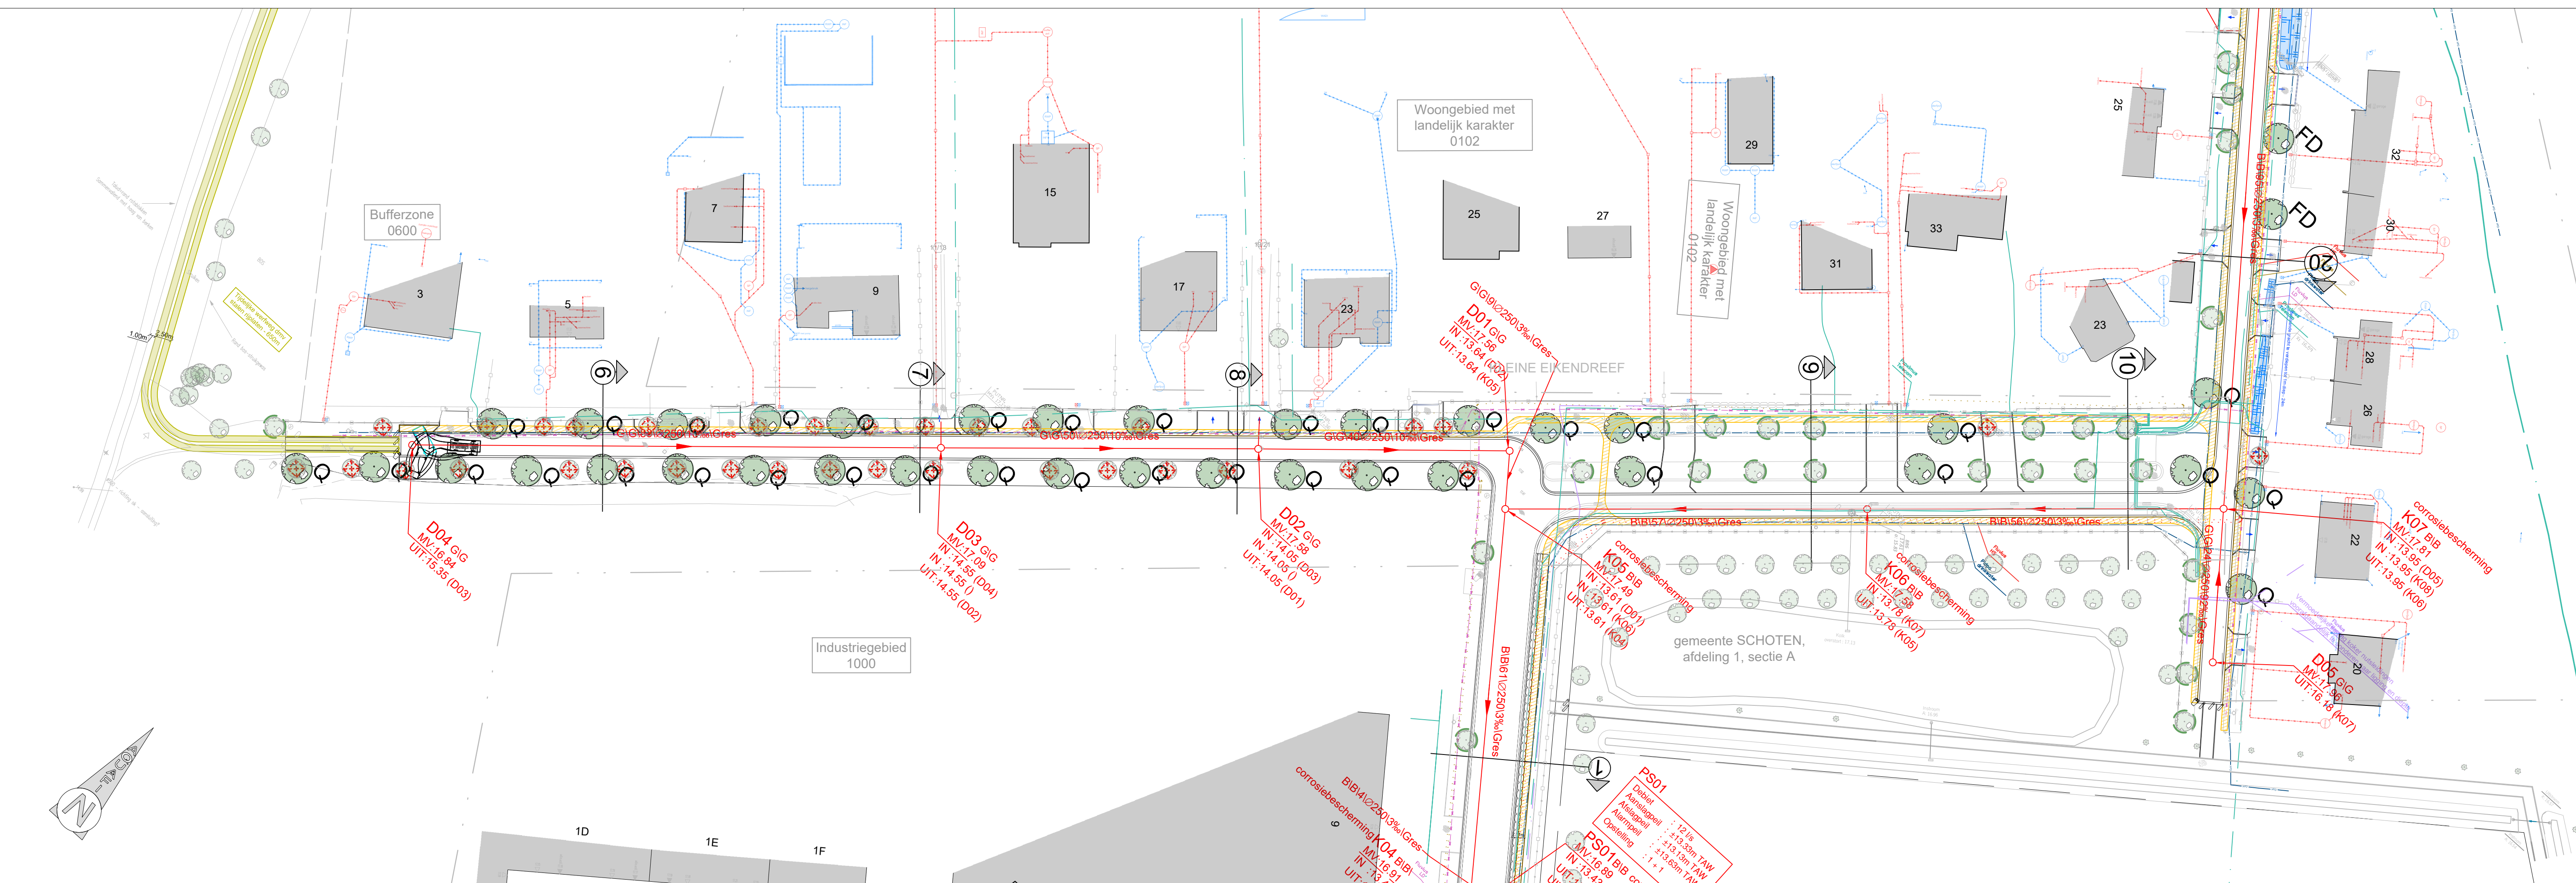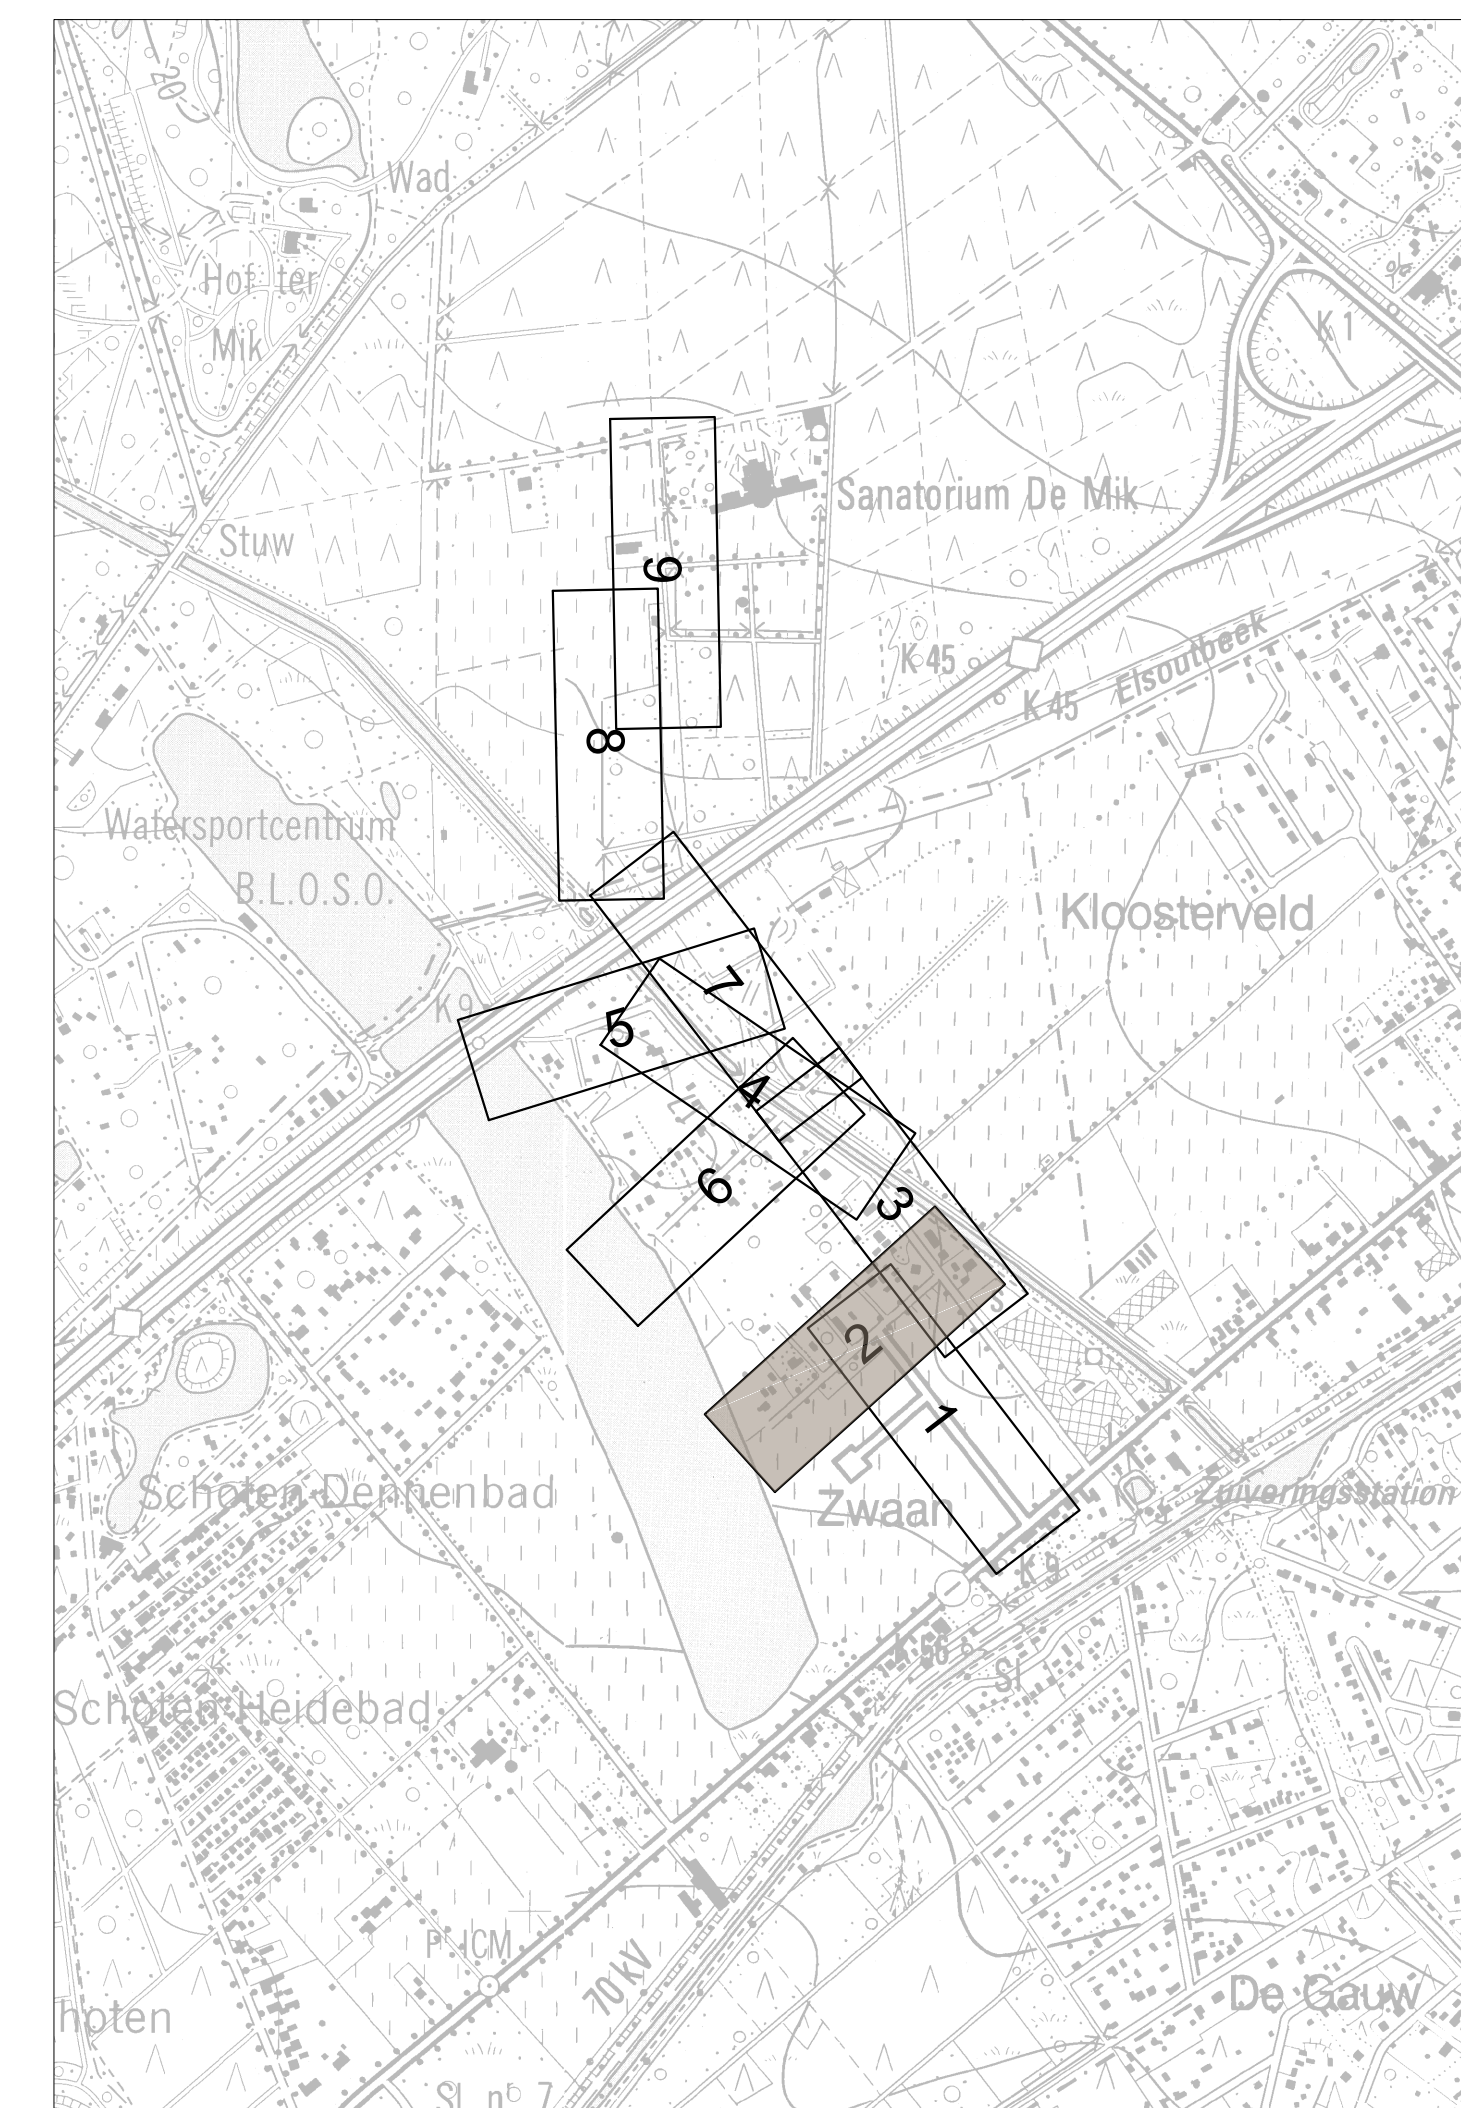[illegible]

 water.link in samenwerking met 	Aquafin NV Dijkstraat 8 2630 Aartselaar Tel.: 03 450 45 11 www.aquafin.be
Provincie: ANTWERPEN	
Stad/Gemeente: SCHOTEN - BRASSCHAAT	
Projectnaam: Aansluiting zorgcentra Papestraat Houthakkersdreef - Beukendreef - Kleine Eikendreef	
Projectnummer: SCT3068 - 23381	
Titel: ONTWERPPLAN RIOLERINGS- EN COLLECTORWERKEN	
Stuuring: Kleine Eikendreef	

 water.link in samenwerking met  Studiebureau  Gemeente  SCHOTEN  BRASSCHAAT Aannemer	Plannummer: SCT3068/1-2-07.02/09-RIO <table border="1" style="width: 100%; border-collapse: collapse;"> <thead> <tr> <th style="width: 10%;">Nr.</th> <th style="width: 40%;">Datum.</th> <th style="width: 50%;">Historiek</th> </tr> </thead> <tbody> <tr> <td>A</td> <td>24/06/2020</td> <td>Voorontwerp</td> </tr> <tr> <td>B</td> <td>08/03/2022</td> <td>Aangepast voorontwerp n.a.v. bespreking dd 18 februari 2022</td> </tr> <tr> <td>C</td> <td>27/01/2023</td> <td>Aangepast voorontwerp n.a.v. bespreking dd 18 januari 2023</td> </tr> <tr> <td>D</td> <td>07/07/2025</td> <td>Definitief ontwerp</td> </tr> <tr> <td>E</td> <td>07/08/2025</td> <td>Aangepast wegonisontwerp n.a.v. opmerkingen gemeente Schoten</td> </tr> <tr><td> </td><td> </td><td> </td></tr> <tr><td> </td><td> </td><td> </td></tr> <tr><td> </td><td> </td><td> </td></tr> <tr><td> </td><td> </td><td> </td></tr> <tr><td> </td><td> </td><td> </td></tr> <tr><td> </td><td> </td><td> </td></tr> <tr><td> </td><td> </td><td> </td></tr> <tr><td> </td><td> </td><td> </td></tr> <tr><td> </td><td> </td><td> </td></tr> </tbody> </table> <table border="1" style="width: 100%; border-collapse: collapse;"> <tr> <td style="width: 30%; padding: 10px;"> Schaal: 1/500 </td> <td style="width: 70%; padding: 10px;"> Plan oppervlak: Plan formaat: 1050x594 </td> </tr> </table> <table border="1" style="width: 100%; border-collapse: collapse;"> <tr> <td style="width: 60%; padding: 10px;"> Dossienummer Studiebureau 211028 Projectverantwoordelijke </td> <td style="width: 40%; padding: 10px;"> Bestandsinfo: SCT3068_15-2.dwg Zuiveringsgebied: Schoten RWZnummer: 4152 </td> </tr> </table>	Nr.	Datum.	Historiek	A	24/06/2020	Voorontwerp	B	08/03/2022	Aangepast voorontwerp n.a.v. bespreking dd 18 februari 2022	C	27/01/2023	Aangepast voorontwerp n.a.v. bespreking dd 18 januari 2023	D	07/07/2025	Definitief ontwerp	E	07/08/2025	Aangepast wegonisontwerp n.a.v. opmerkingen gemeente Schoten																												Schaal: 1/500	Plan oppervlak: Plan formaat: 1050x594	Dossienummer Studiebureau 211028 Projectverantwoordelijke	Bestandsinfo: SCT3068_15-2.dwg Zuiveringsgebied: Schoten RWZnummer: 4152
Nr.	Datum.	Historiek	
A	24/06/2020	Voorontwerp	
B	08/03/2022	Aangepast voorontwerp n.a.v. bespreking dd 18 februari 2022	
C	27/01/2023	Aangepast voorontwerp n.a.v. bespreking dd 18 januari 2023	
D	07/07/2025	Definitief ontwerp	
E	07/08/2025	Aangepast wegonisontwerp n.a.v. opmerkingen gemeente Schoten	
Schaal: 1/500	Plan oppervlak: Plan formaat: 1050x594	
Dossienummer Studiebureau 211028 Projectverantwoordelijke	Bestandsinfo: SCT3068_15-2.dwg Zuiveringsgebied: Schoten RWZnummer: 4152	