


LEGENDE ONTWERP

- Sleufherstel
- Asfaltbeton
- Rode cementbetonverharding
- Thermoplast fietssuggestiestrook, oker
- Betonstraatstenen - 11x22 grijs halfsteensverband
- Grasdallen
- Cementbetonverharding/dakplaat constructie
- Herstel bestaande toestand
- Pad steenslag
- Bosgrind
- Gras
- Gracht
- Grens verkaveling
- Terrein grondverbetering
- Nieuw aan te planten boom
- Boom te rooien
- Haag te rooien
- Boom te behouden
- Voorstel sleuf nutsleidingen

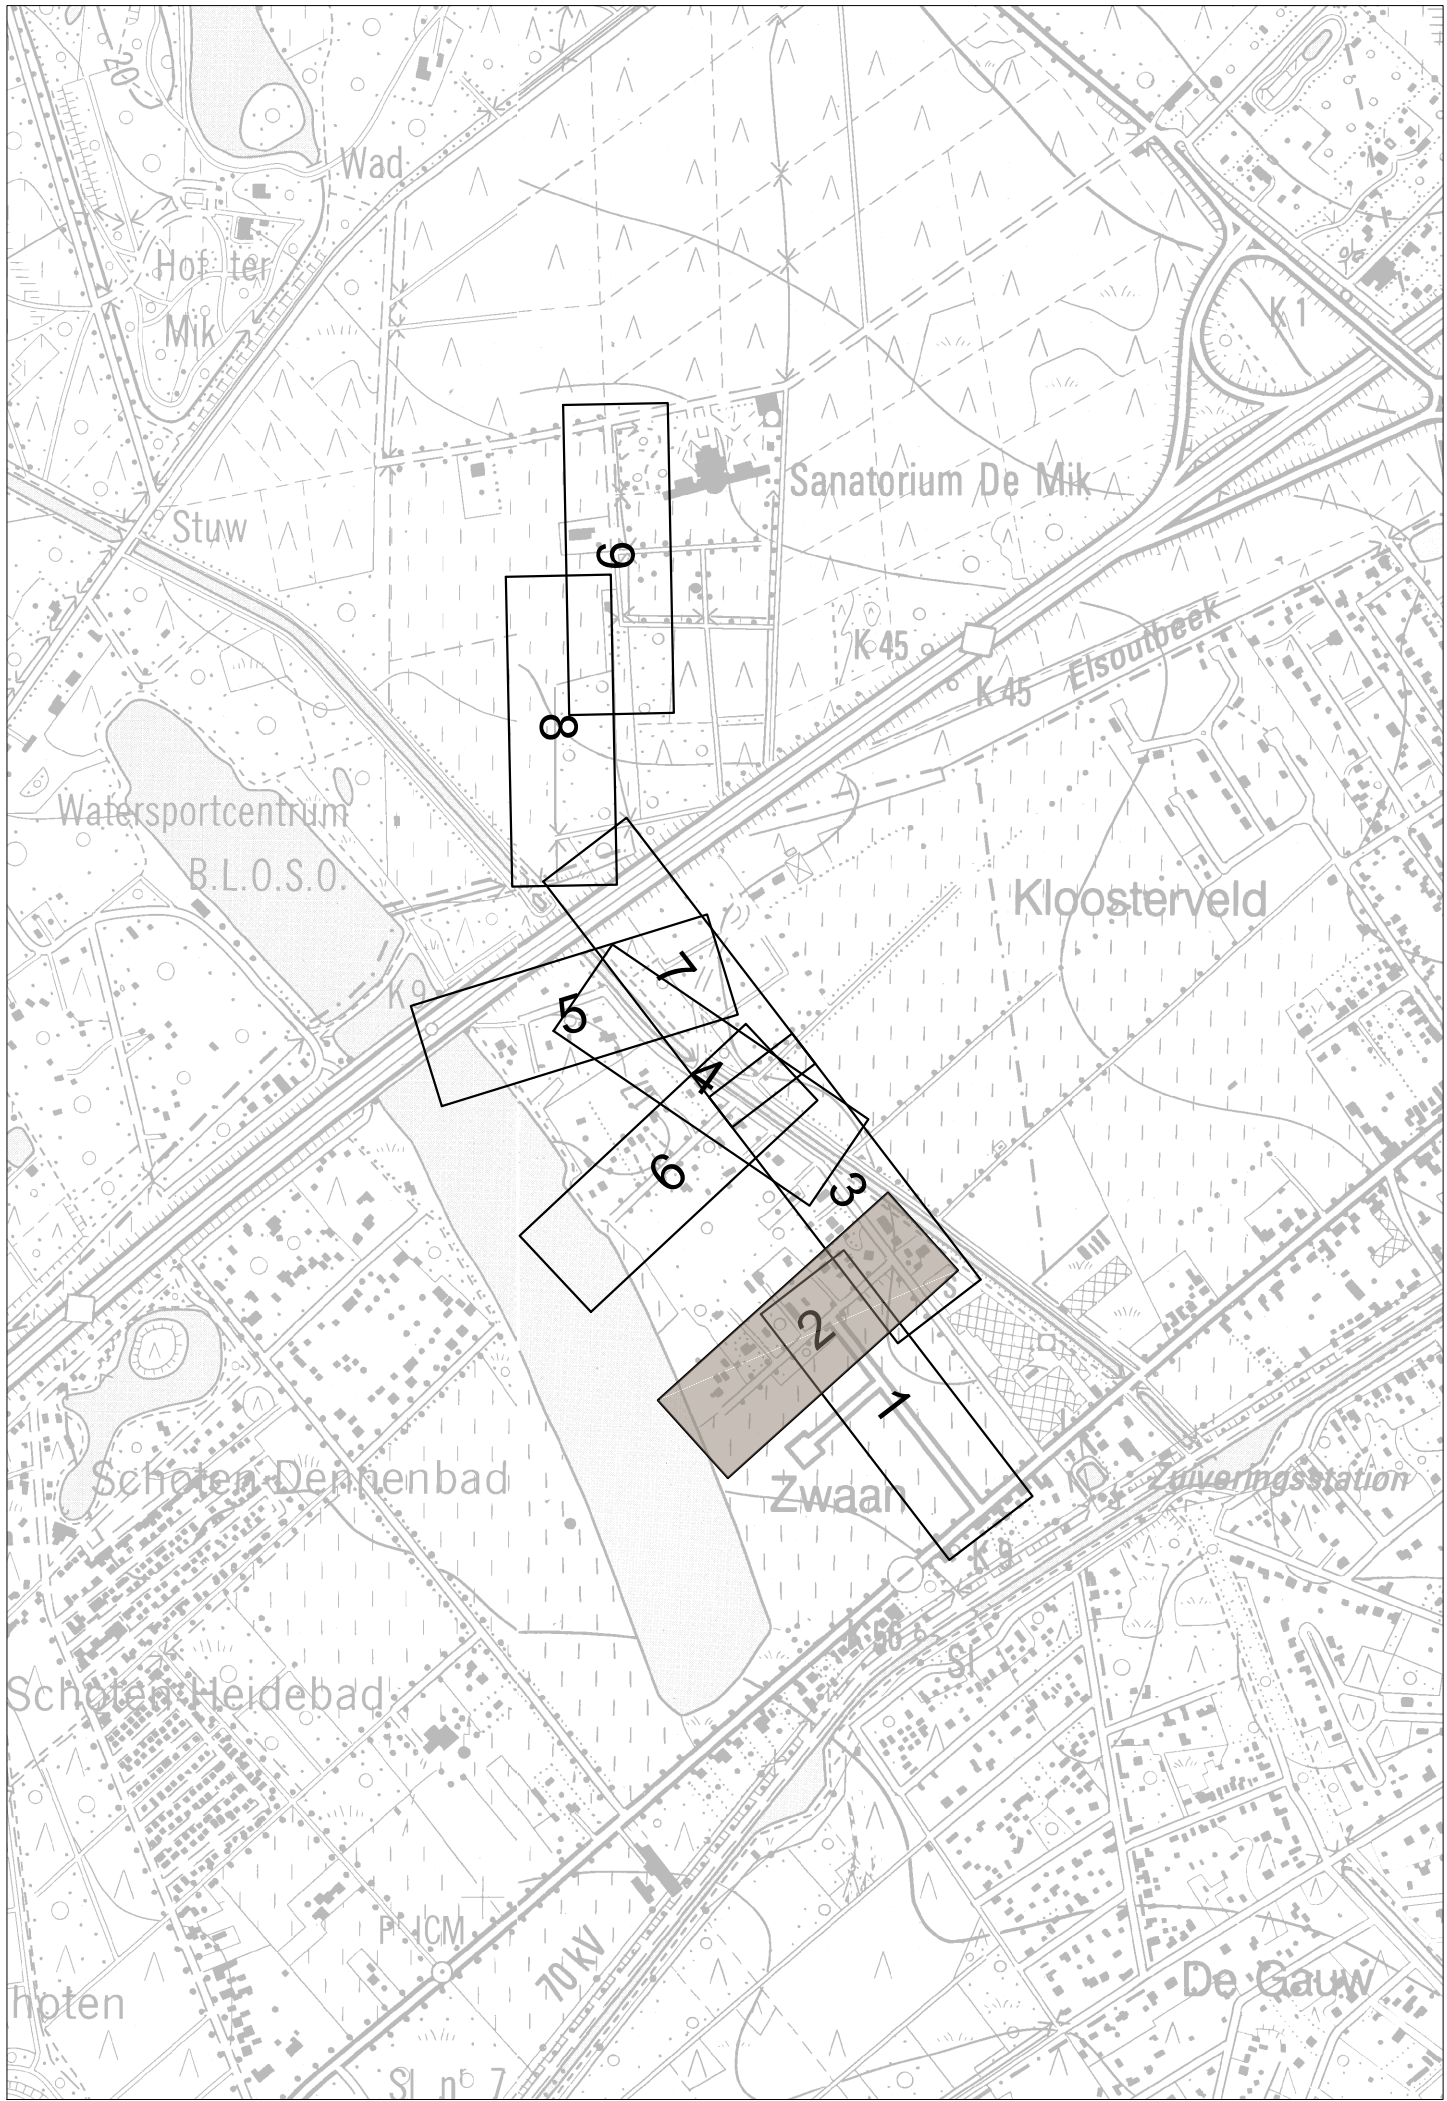

Aquafin NV
Dijkstraat 8
2630 Aartselaar
Tel.: 03 450 45 11
www.aquafin.be

Provincie: **ANTWERPEN**
Stad/Gemeente: **SCHOTEN - BRASSCHAAT**

Projectnaam: **Aansluiting zorgcentra Papestraat
Houthakkersdreef - Beukendreef - Kleine Eikendreef**
Projectnummer: **SCT3068 - 23381**
Titel: **ONTWERPPPLANNEN WEGENIS**
Stuuring: **Kleine Eikendreef**

Bouwheer: **water.link**
Plannummer: **SCT3068/1-2-08.02/09_WEG**

Nr.	Datum.	Historiek
A	24/06/2020	Voorontwerp
B	08/03/2022	Aangepast voorontwerp n.a.v. bespreking dd 18 februari 2022
C	27/01/2023	Aangepast voorontwerp n.a.v. bespreking dd 18 januari 2023
D	07/07/2025	Definitief ontwerp
E	07/08/2025	Aangepast wegenisontwerp n.a.v. opmerkingen gemeente Schoten

Aannemer	Schaal: 1/500	Plan oppervlak: 1050x594
	Dossiernummer Studiebureau: 211028 Projectverantwoordelijke:	Bestandsinfo: SCT3068_19-2.dwg Zuiveringsgebied: Schoten RWZnummer: 4152