


LEGENDE ONTWERP

- Sleufherstel
- Asfaltbeton
- Rode cementbetonverharding
- Thermoplast fietssuggestiestrook, oker
- Betonstraatstenen - 11x22 grijs halfsteensverband
- Grasdallen
- Cementbetonverharding/dakplaat constructie
- Herstel bestaande toestand
- Pad steenslag
- Bosgrind
- Gras
- Gracht
- Grens verkaveling
- Terrein grondverbetering
- Nieuw aan te planten boom
- Boom te rooien
- Haag te rooien
- Boom te behouden
- Voorstel sleuf ntsleidingen

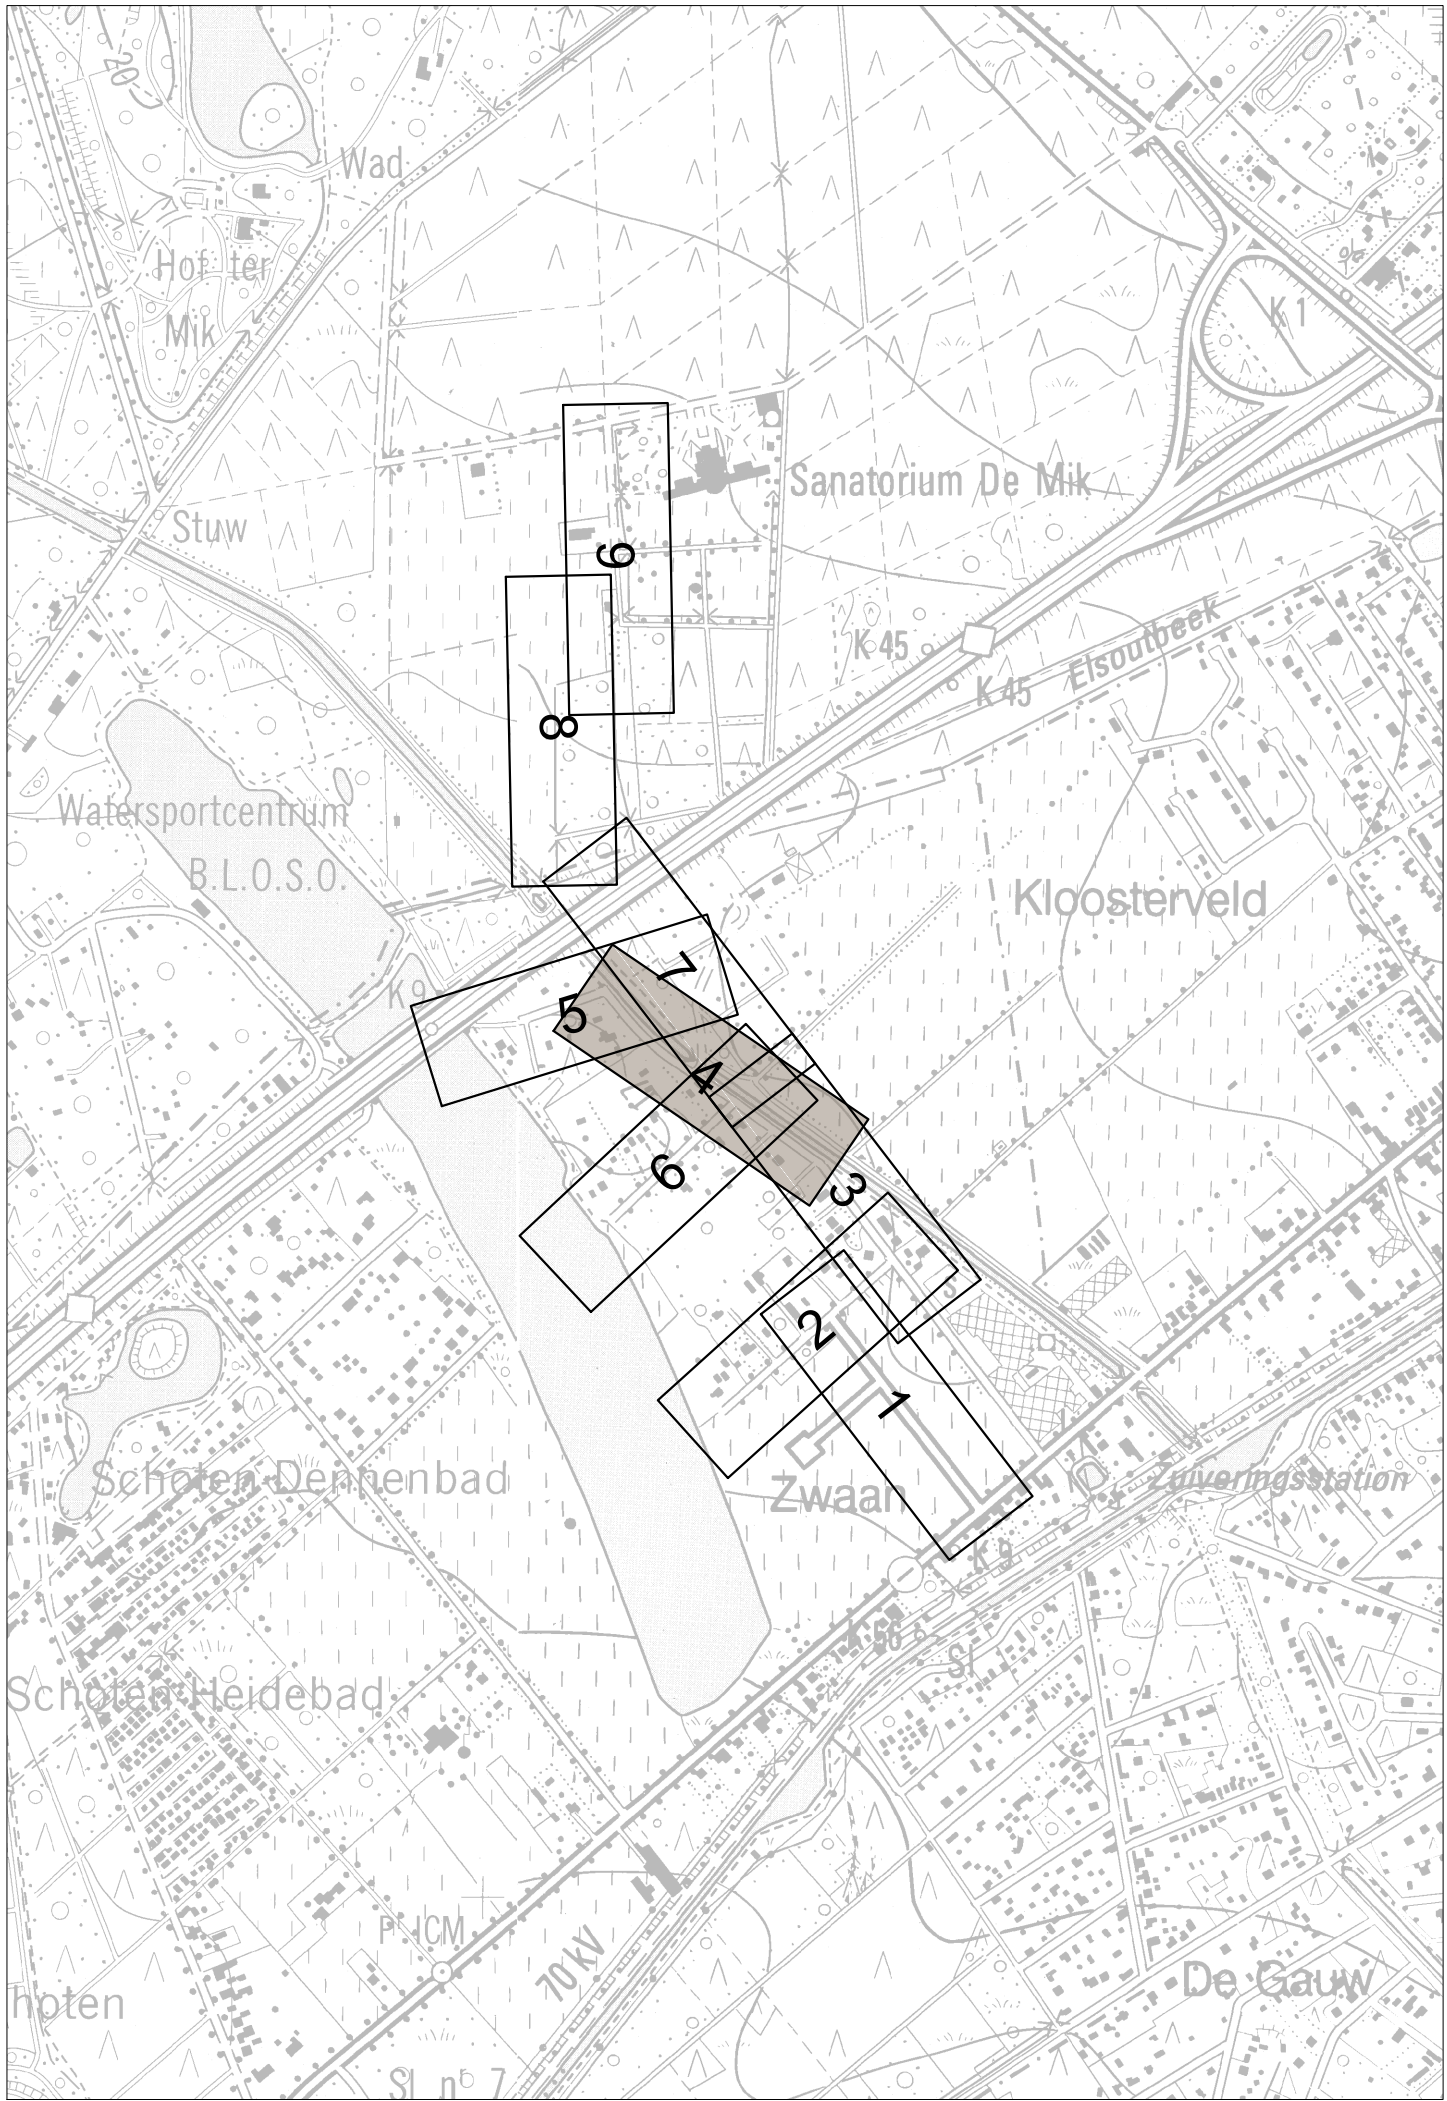


Aquafin NV
Dijkstraat 8
2630 Aartselaar
Tel.: 03 450 45 11
www.aquafin.be

Provincie: **ANTWERPEN**
Stad/Gemeente: **SCHOTEN - BRASSCHAAT**

Projectnaam: **Aansluiting zorgcentra Papestraat
Houthakkersdreef - Beukendreef - Kleine Eikendreef**
Projectnummer: **SCT3068 - 23381**
Titel: **ONTWERPPLANNEN WEGENIS**
Situering: **Terheidereef**



Plannummer:
SCT3068/1-2-08.04/09_WEG

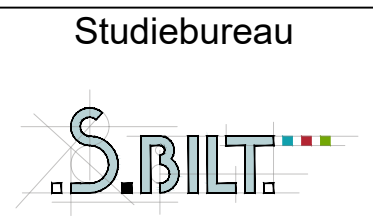

Schaal: **1/500**
Plan oppervlak:
Plan formaat: **1050x594**

Dossiernummer Studiebureau: **SCT3068_19-2.dwg**
Projectverantwoordelijke: **211028**
Bestandsinfo: **SCT3068_19-2.dwg**
Zuiveringsgebied: **Schoten**
RWZnummer: **4152**