


	Sleufherstel
	Asfaltbeton
	Rode cementbetonverharding
	Thermoplast fletssuggestiestrook, oker
	Betonstraatstenen - 11x22 grijs halfsteensverband
	Grasdallen
	Cementbetonverharding/dakplaat constructie
	Herstel bestaande toestand
	Pad sleenslag
	Bosgrind
	Gras
	Gracht
	Grens verkaveling
	Terrain grondverbetering
	Nieuw aan te planten boom
	Boom te rooien
	Haag te rooien
	Boom te behouden
	Voorstel sleuf nutsleidingen

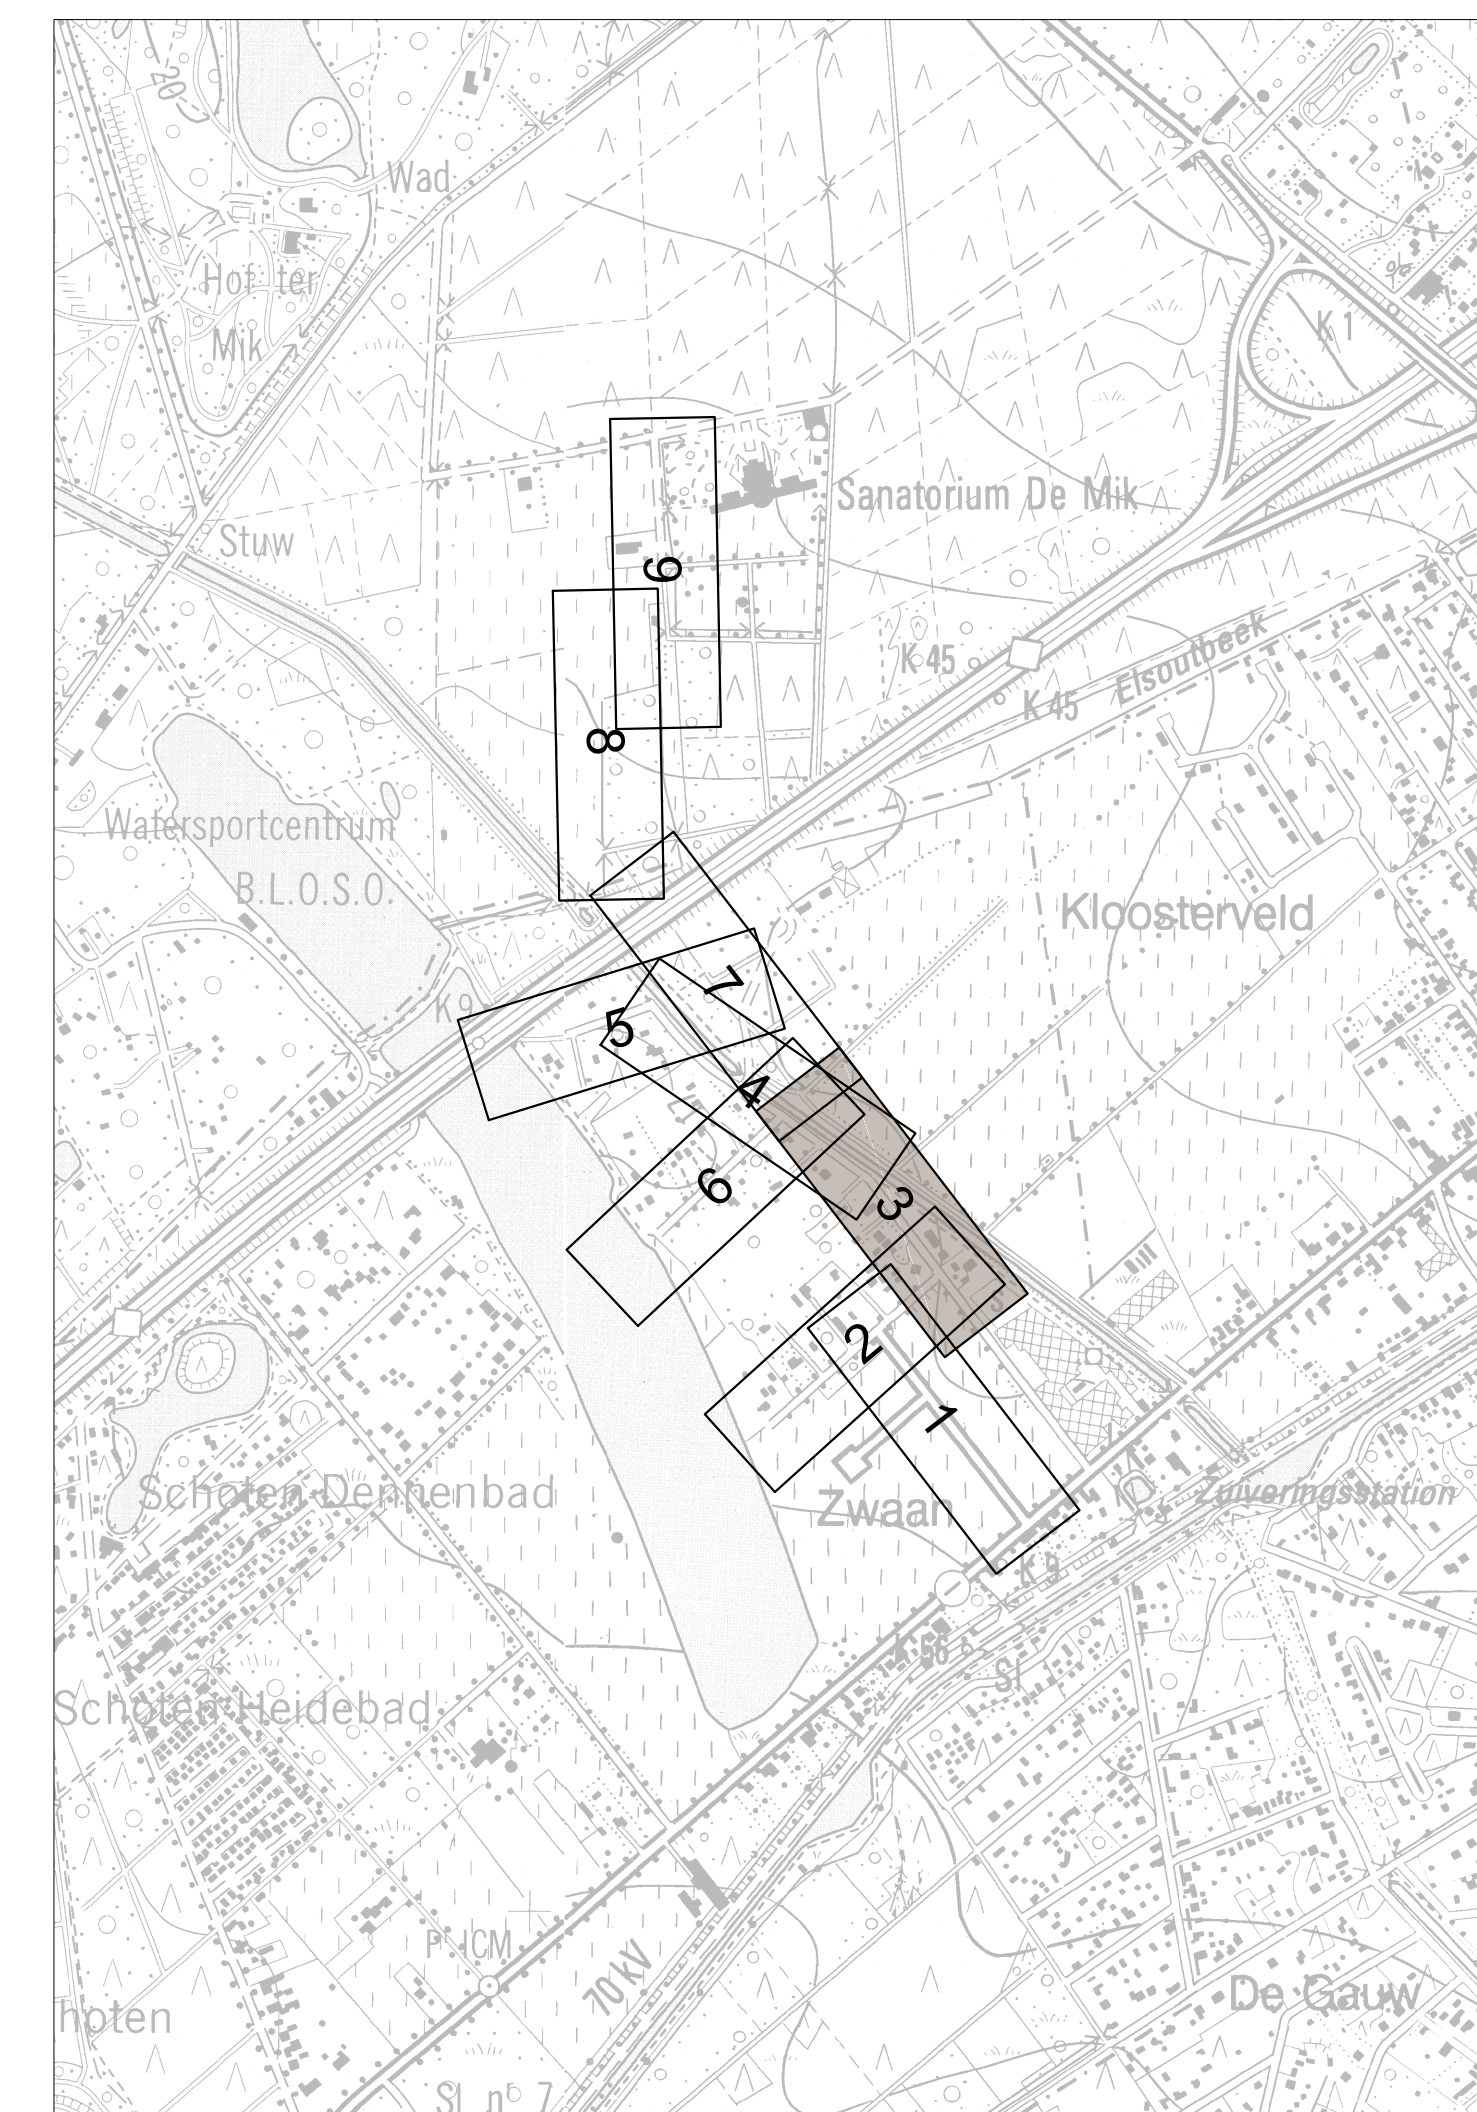

Aquafin NV
Dijkstraat 8
2630 Aartselaar
Tel.: 03 450 45 11
www.aquafin.be

Provincie: ANTWERPEN

Stad/Gemeente: SCHOTEN - BRASSCHAAT

Projectnaam:	Aansluiting zorgcentra Papestraat Houthakkersdreef - Beukendreef - Kleine Eikendreef
--------------	---

Projectnummer: SCT3068 - 23381

Titel: ONTWERPPLANNEN WEGENIS
Situering: Terheidedreef

Bouwheer



Plannummer:
SCT3068/1-2-08.03/09_WEG

Studiebureau

SBILT

Gemeente

gemeente **Schoten**

Aannemer

1/500	Plan oppervlak: Plan formaat: 1050x594
-------	---

Dossiernummer Studiebureau
Projectverantwoordelijke

Bestandsinfo: SCT3068_19-2.dwg
Zuiveringsgebied: Schoten