


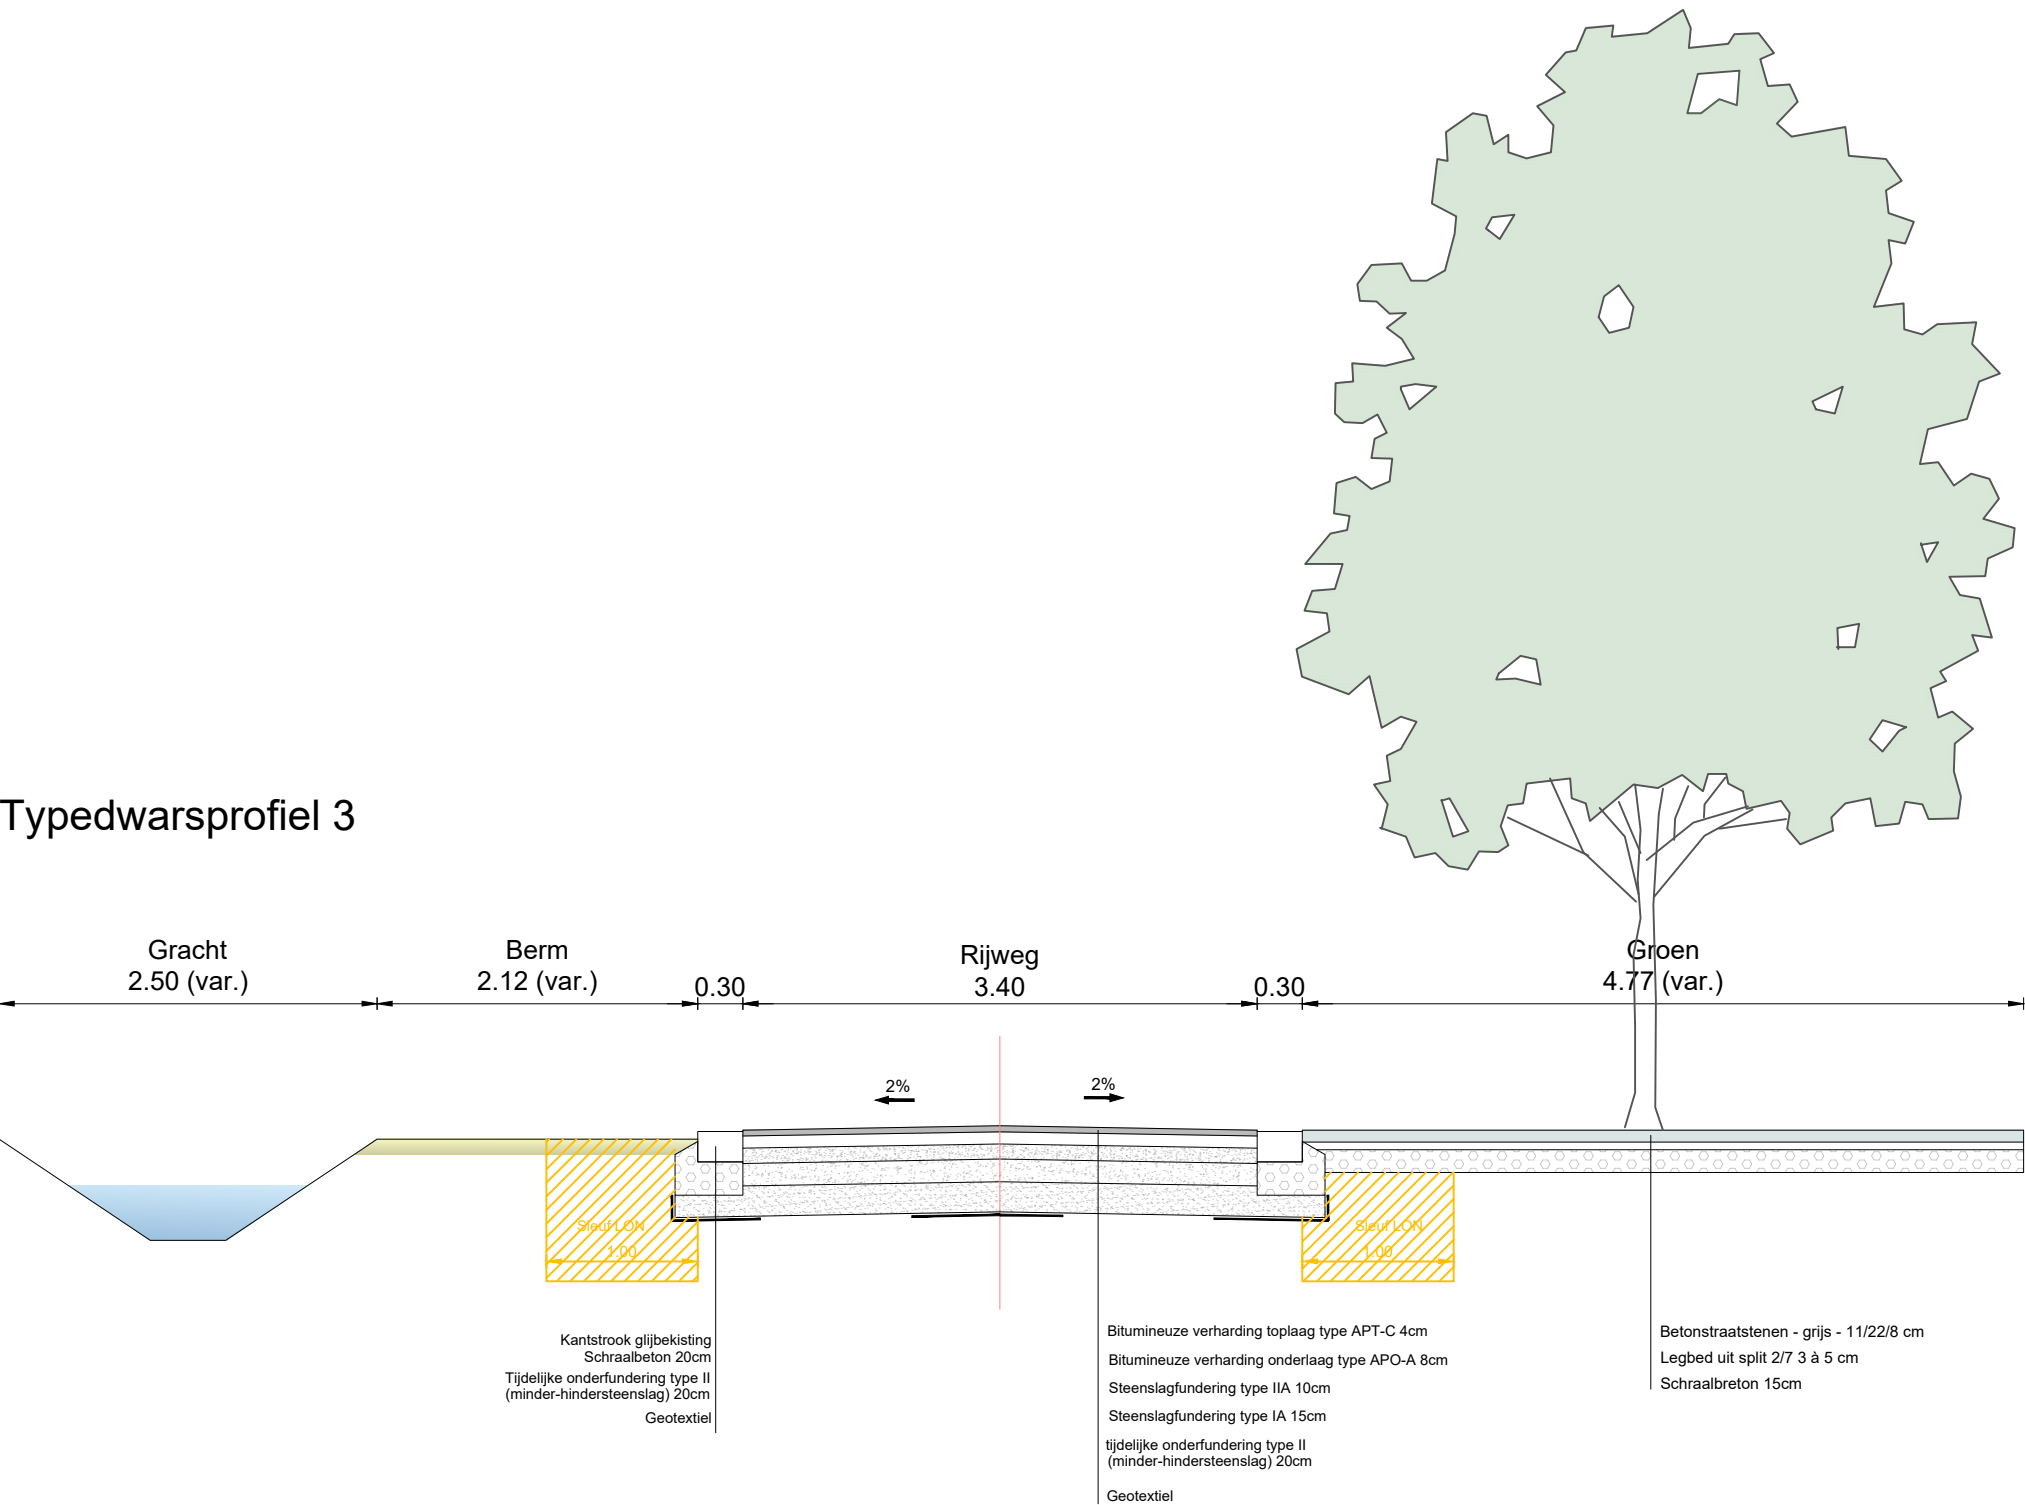

Typedwarsprofiel nr 3



Aquafin NV
Dijkstraat 8
2630 Aartselaar
Tel.: 03 450 45 11
www.aquafin.be

Provincie: ANTWERPEN
Stad/Gemeente: SCHOTEN - BRASSCHAAT

Projectnaam: Aansluiting zorgcentra Papestraat
Houthakkersdreef - Beukendreef - Kleine Eikendreef
Projectnummer: SCT3068 - 23381
Titel: TYPEDWARSPROFIEL
Situering:

Bouwheer
water.link
in samenwerking met Aquafin

Plannummer:
SCT3068/1-2-11.03/06-TDP

Studiebureau
S.BILT

Gemeente
gemeenteSchoten
BRASSCHAAT

Aannemer

Nr.	Datum.	Historiek
A	24/06/2020	Voorontwerp
B	08/03/2022	Aangepast voorontwerp n.a.v. bespreking dd 18 februari 2022
C	27/01/2023	Aangepast voorontwerp n.a.v. bespreking dd 18 januari 2023
D	07/07/2025	Definitief ontwerp
E	07/08/2025	Aangepast wegenisontwerp n.a.v. opmerkingen gemeente Schoten

Schaal: Custom	Plan oppervlak: Plan formaat: 630x297
Dossiernummer Studiebureau 211/028 Projectverantwoordelijke -	Bestandsinfo: SCT3068_19-2.dwg Zuiveringsgebied: Schoten RWZInummer: 4152