


Typedwarsprofiel 5



Typedwarsprofiel nr 5

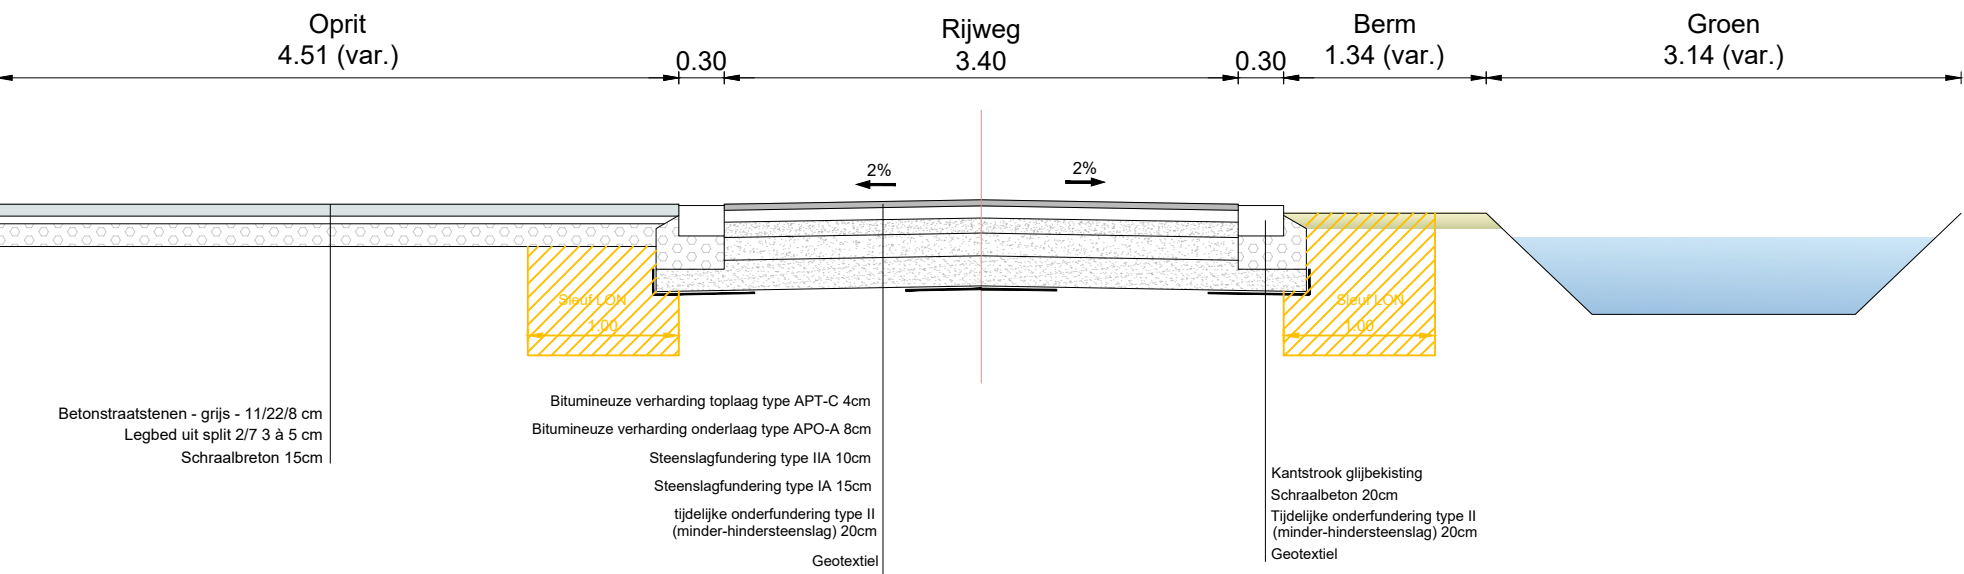

Aquafin NV
Dijkstraat 8
2630 Aartselaar
Tel.: 03 450 45 11
www.aquafin.be

Provincie: **ANTWERPEN**
Stad/Gemeente: **SCHOTEN - BRASSCHAAT**

Projectnaam: **Aansluiting zorgcentra Papestraat
Houthakkersdreef - Beukendreef - Kleine Eikendreef**
Projectnummer: **SCT3068 - 23381**
Titel: **TYPEDWARSPROFIEL**
Situering:

Bouwheer

Plannummer:
SCT3068/1-2-11.05/06-TDP

Studiebureau

Gemeente

Aannemer

Nr.	Datum.	Historiek
A	24/06/2020	Voorontwerp
B	08/03/2022	Aangepast voorontwerp n.a.v. bespreking dd 18 februari 2022
C	27/01/2023	Aangepast voorontwerp n.a.v. bespreking dd 18 januari 2023
D	07/07/2025	Definitief ontwerp
E	07/08/2025	Aangepast wegenisontwerp n.a.v. opmerkingen gemeente Schoten

Schaal:	Custom	Plan oppervlak:	
		Plan formaat:	630x297
Dossiernummer Studiebureau	211/028	Bestandsinfo:	SCT3068_19-2.dwg
Projectverantwoordelijke	-	Zuiveringsgebied:	Schoten
		RWZInummer:	4152