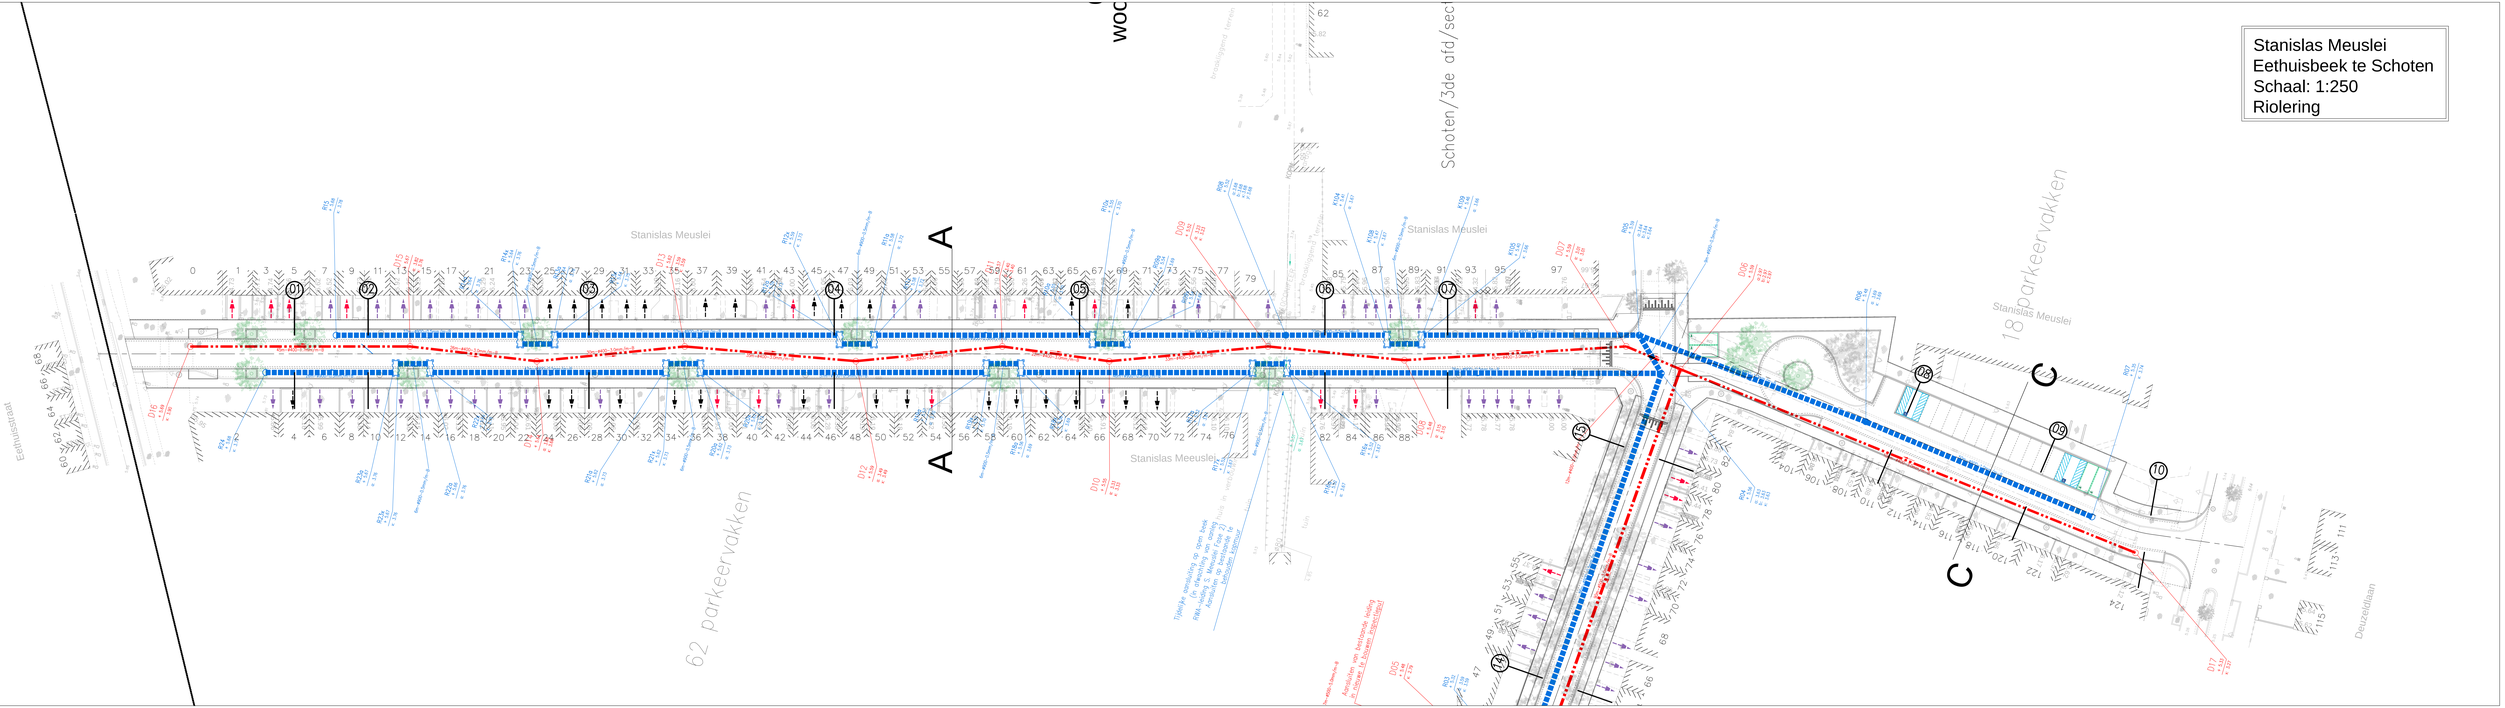Stanislas Meuslei
Eethuisbeek te Schoten
Schaal: 1:250
Riolering