



TYPE DWARSPROFIEL A: Stanislas Meuslei

schaal: 1/50

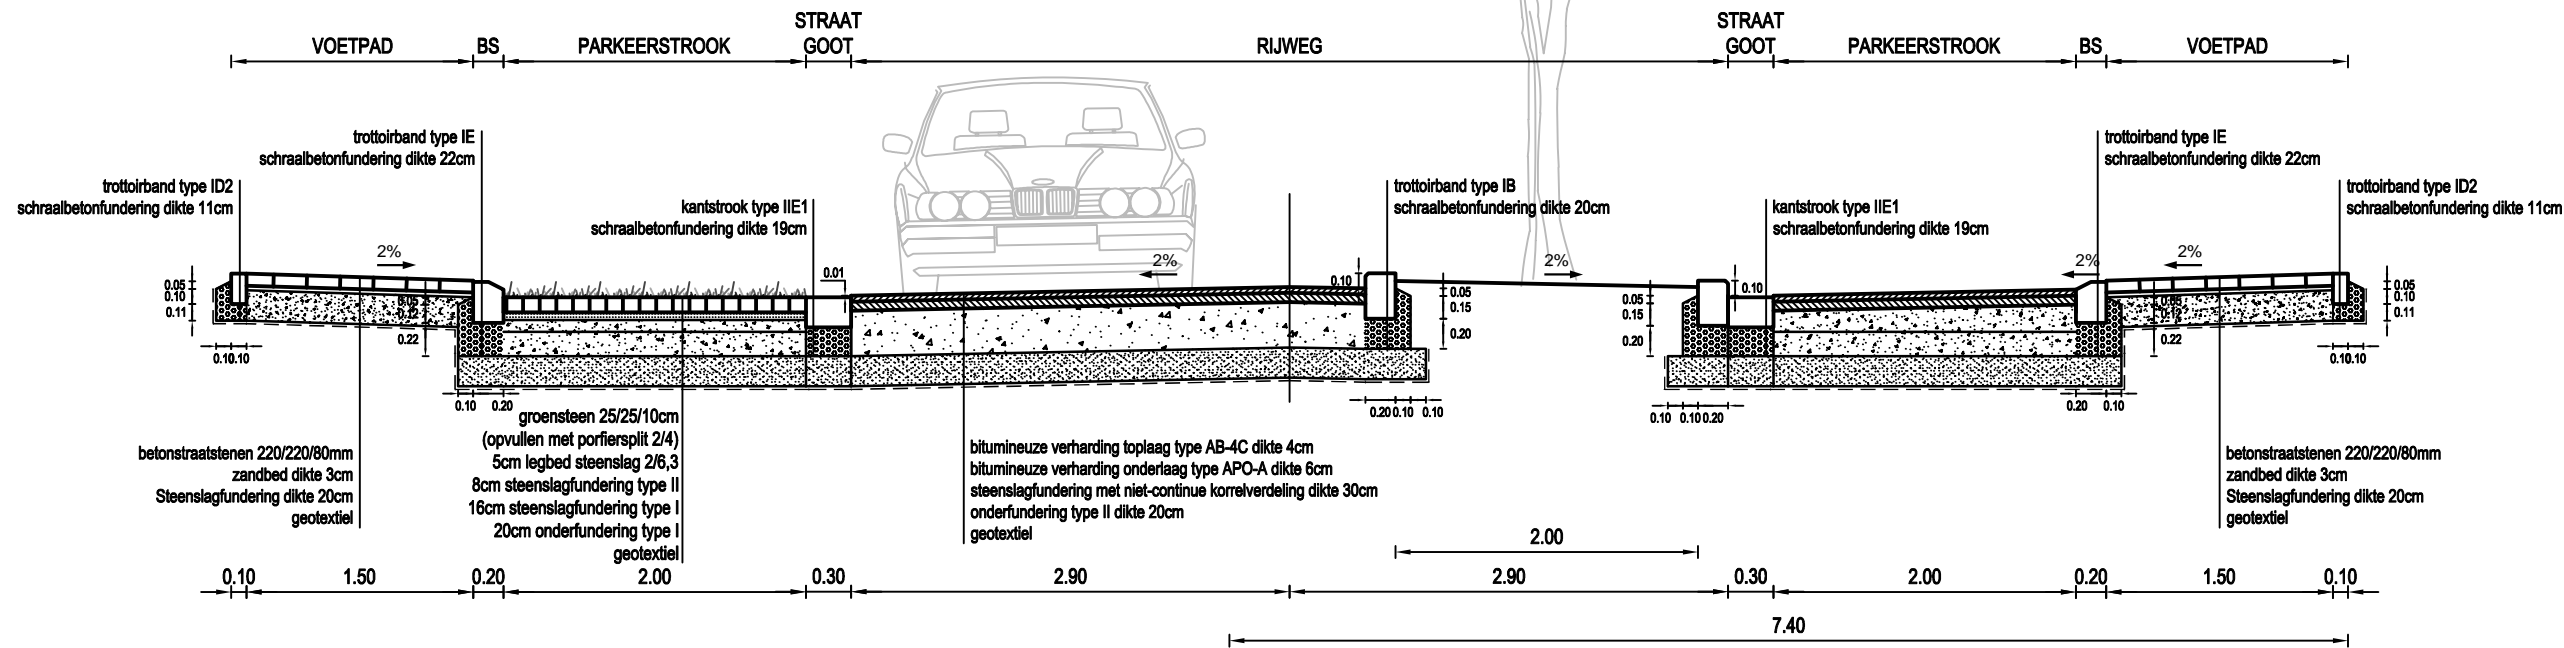

TYPE DWARSPROFIEL B: Andre Ulenslei

schaal: 1/50

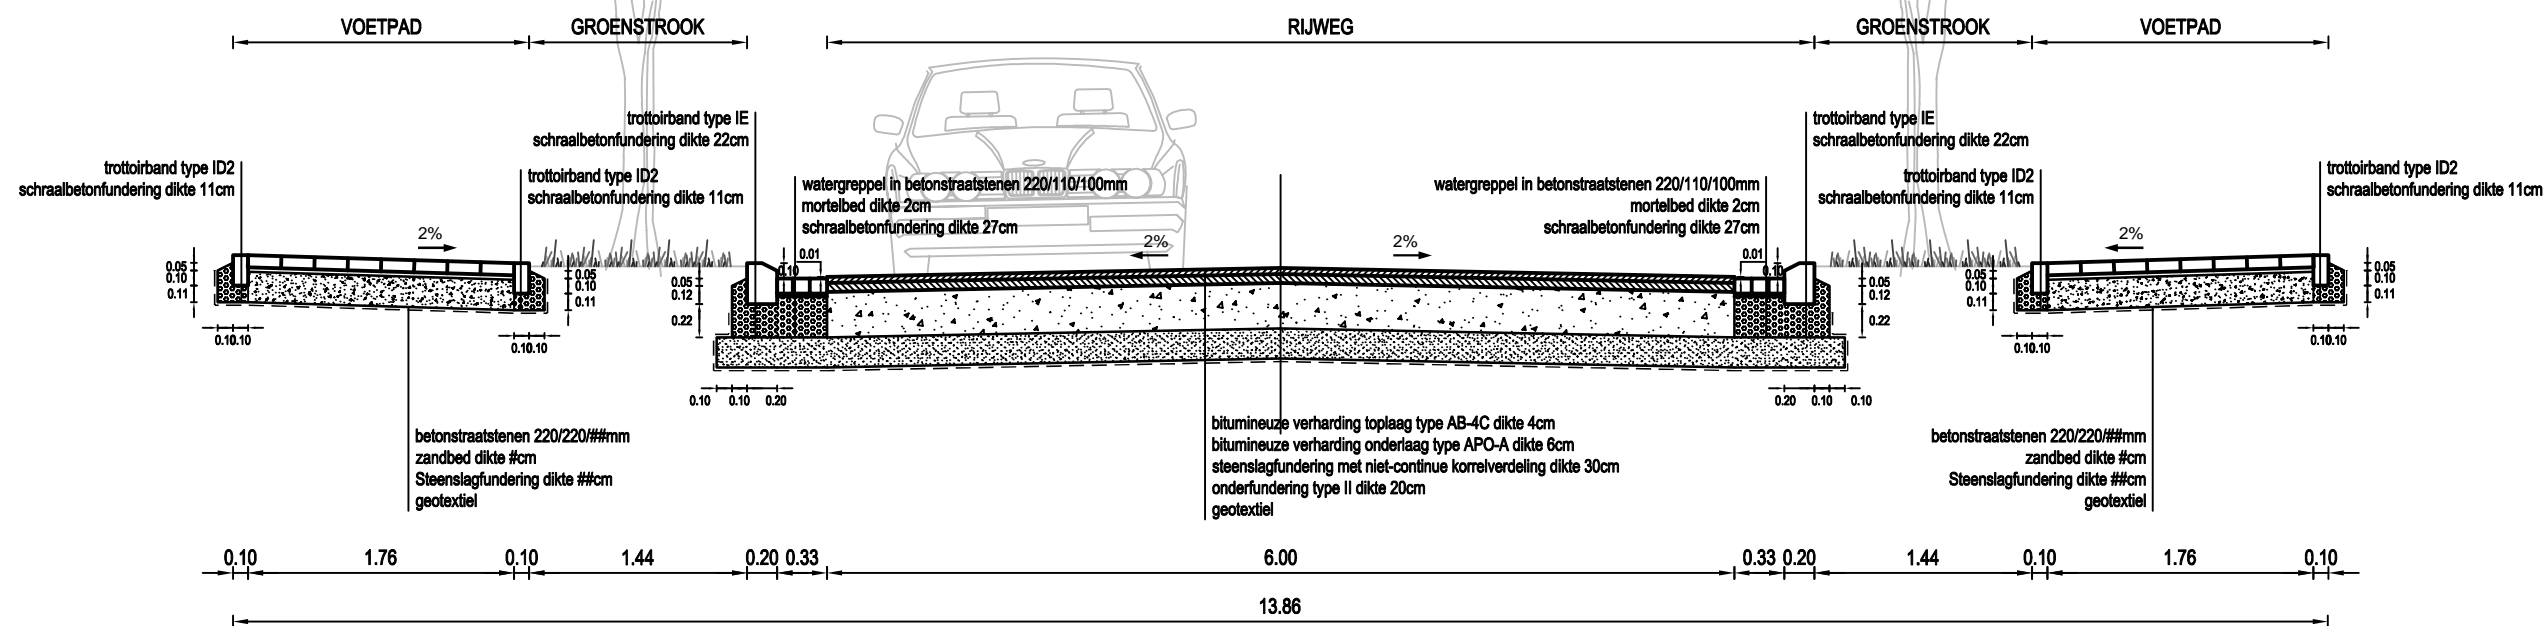

TYPE DWARSPROFIEL C: Stanislas Meuslei

schaal: 1/50

