



TYPEDWARSPROFIEL 1 OT

Schaal: 1/50

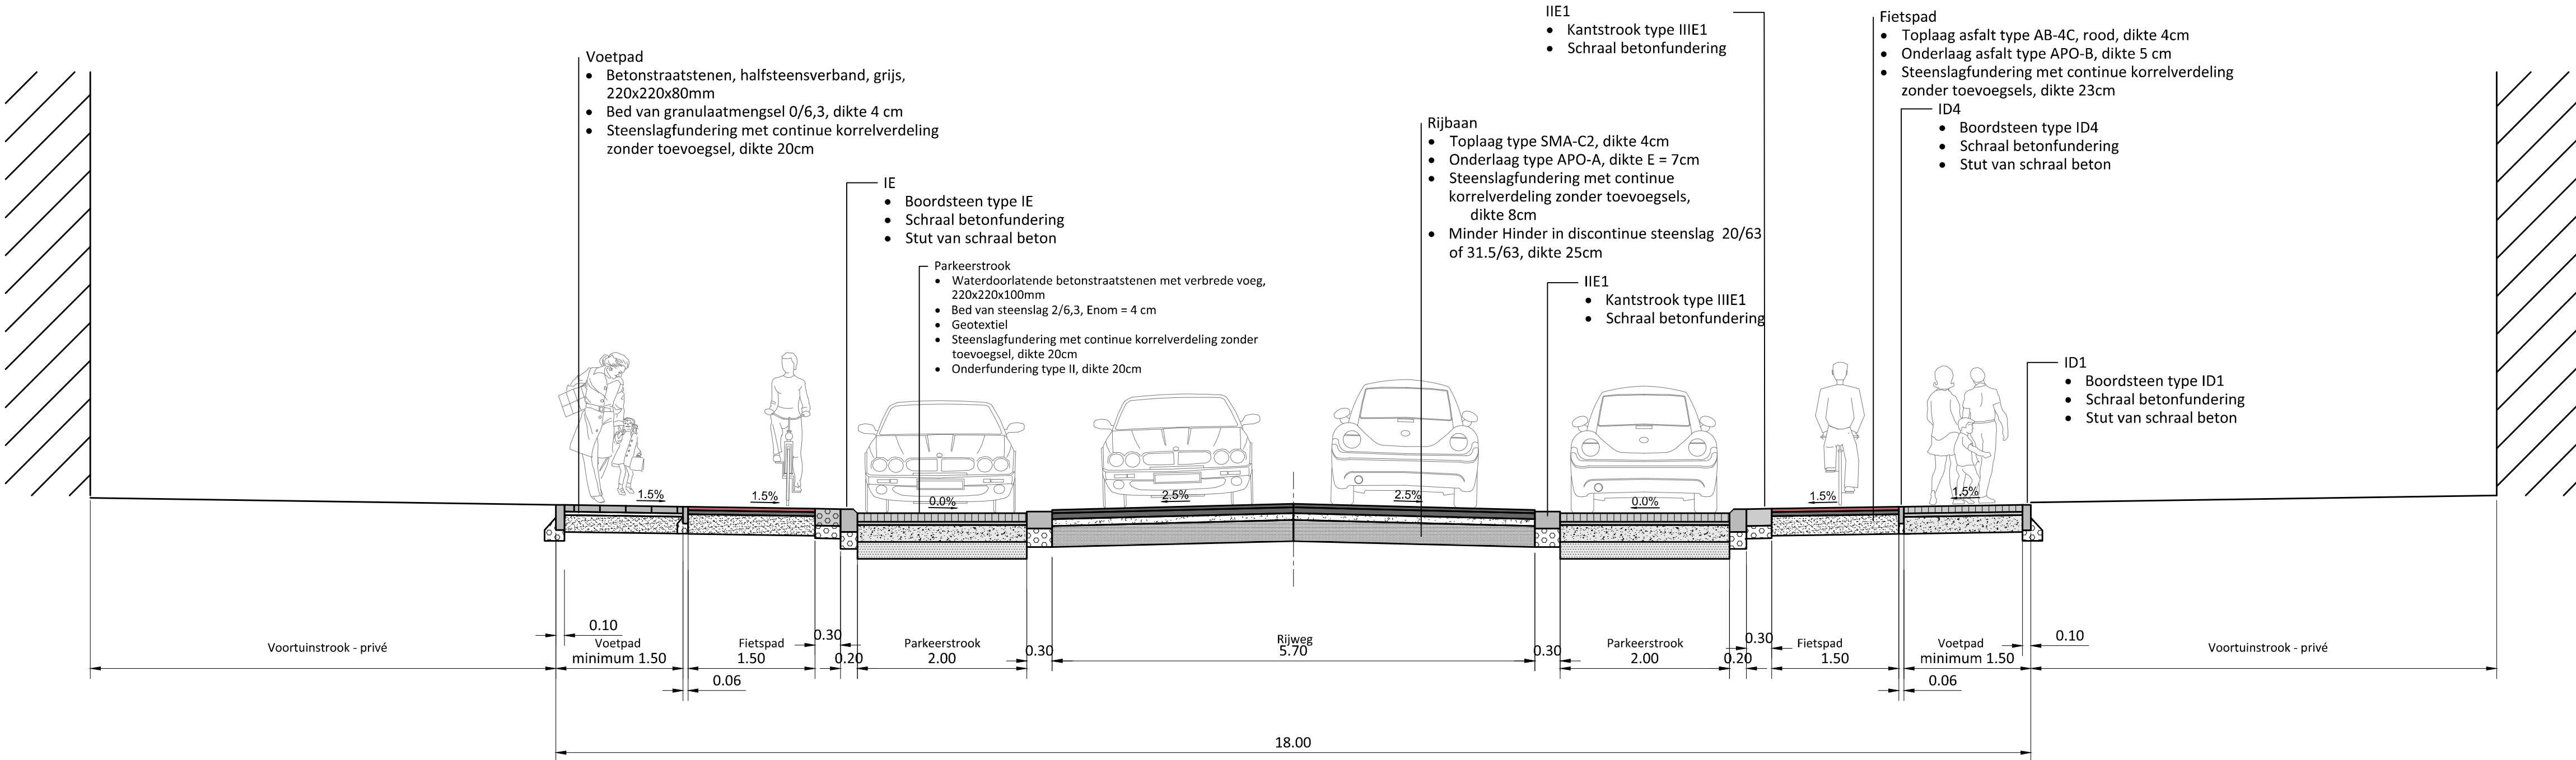


TYPEDWARSPROFIEL 2 OT

Schaal: 1/50

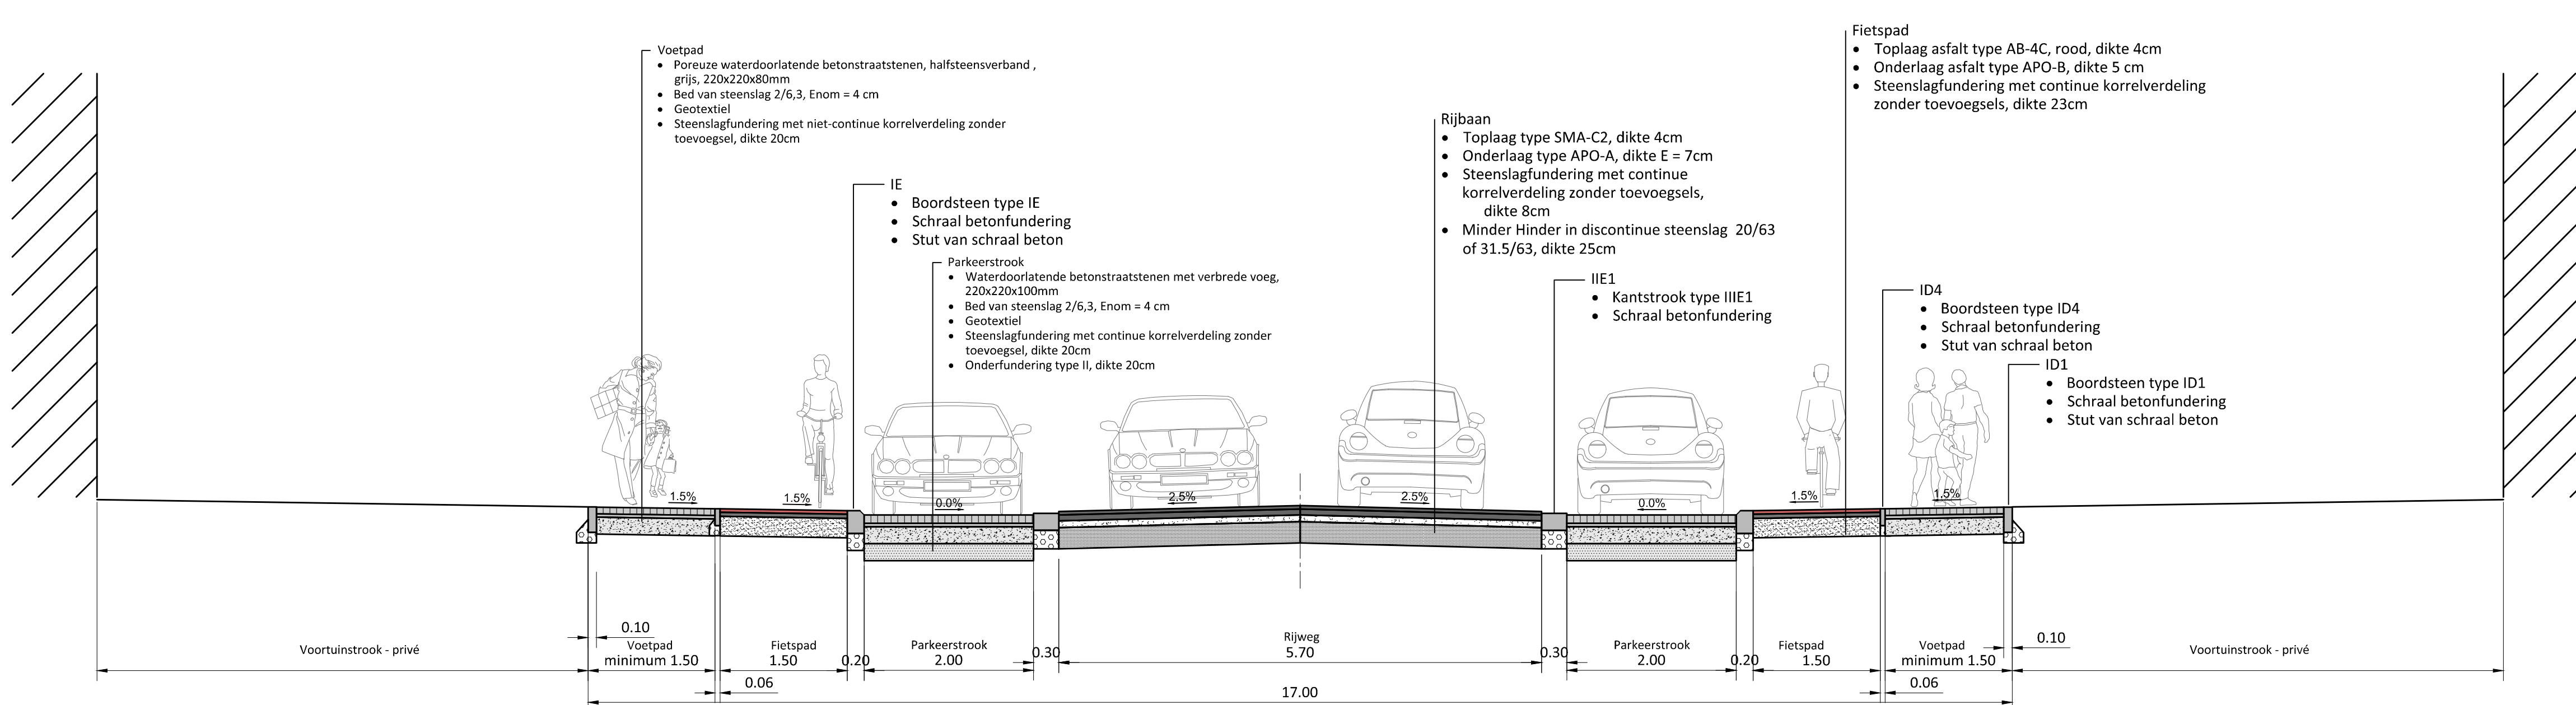


TYPEDWARSPROFIEL 3 OT

Schaal: 1/50

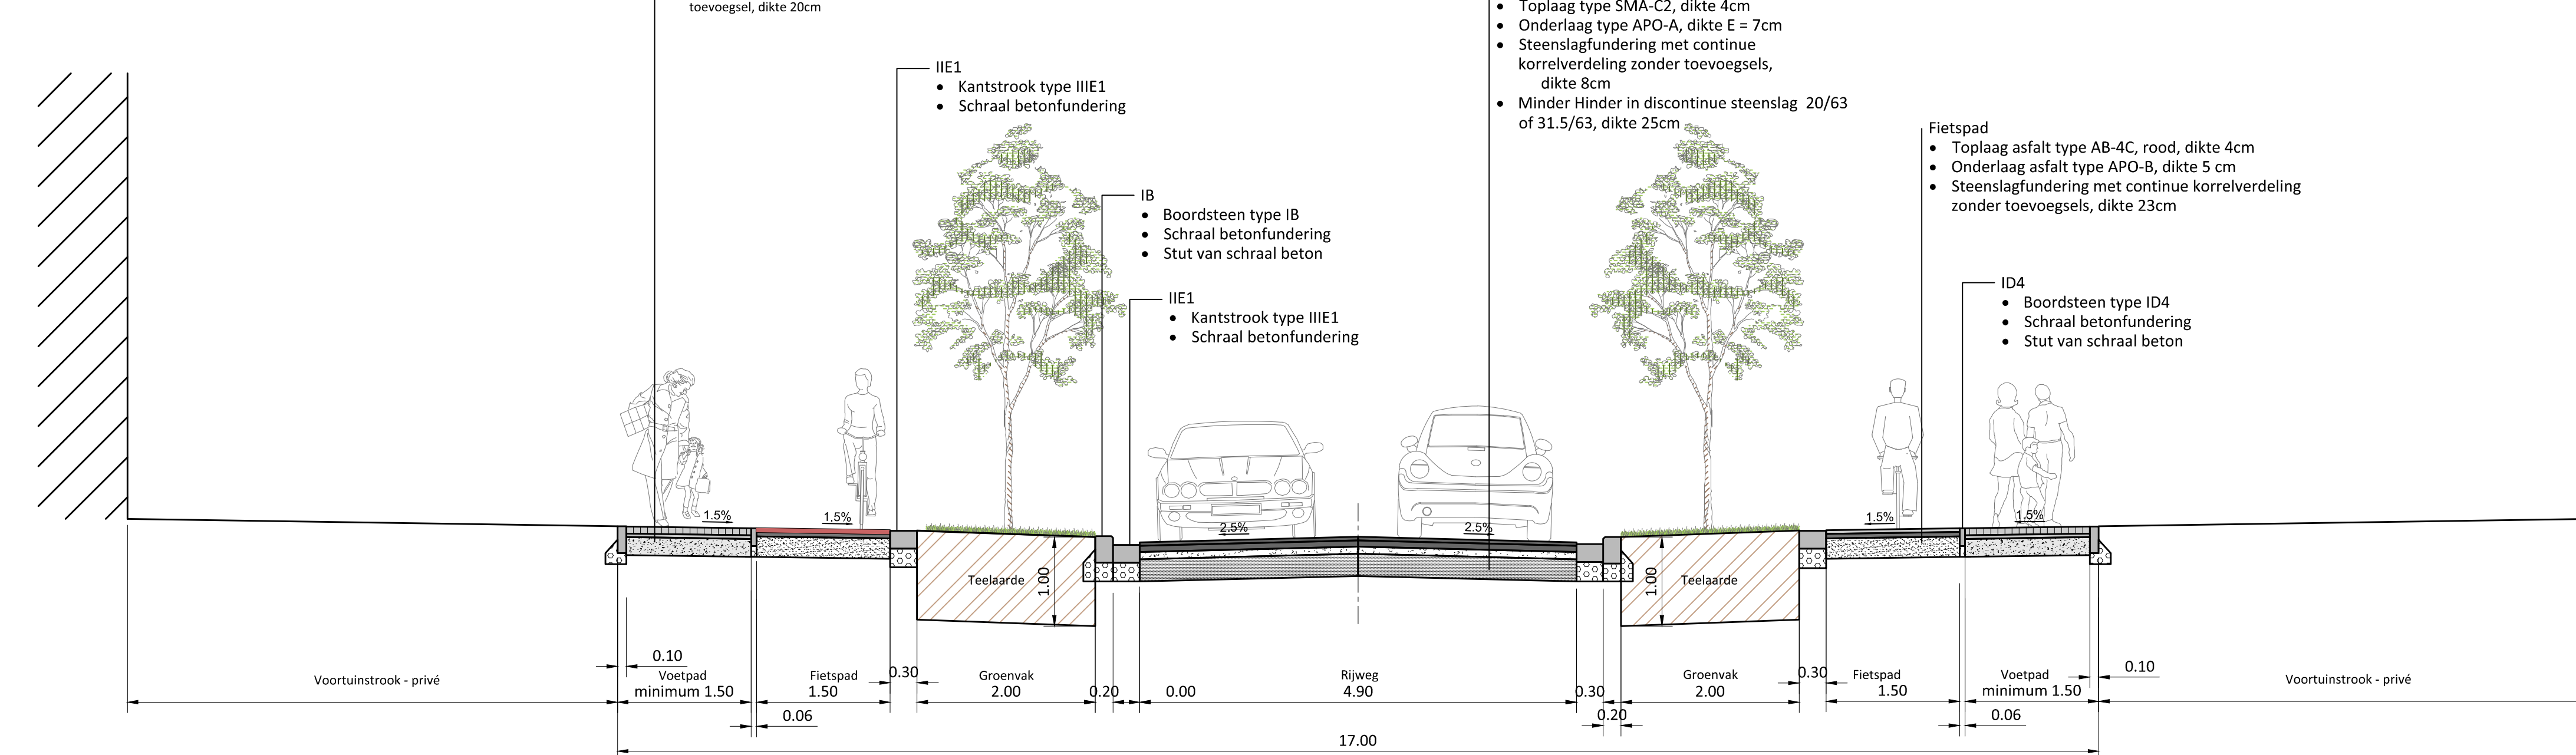

TYPEDWARSPROFIEL PARKEERVAK THV BOOMVAK

Schaal: 1/50

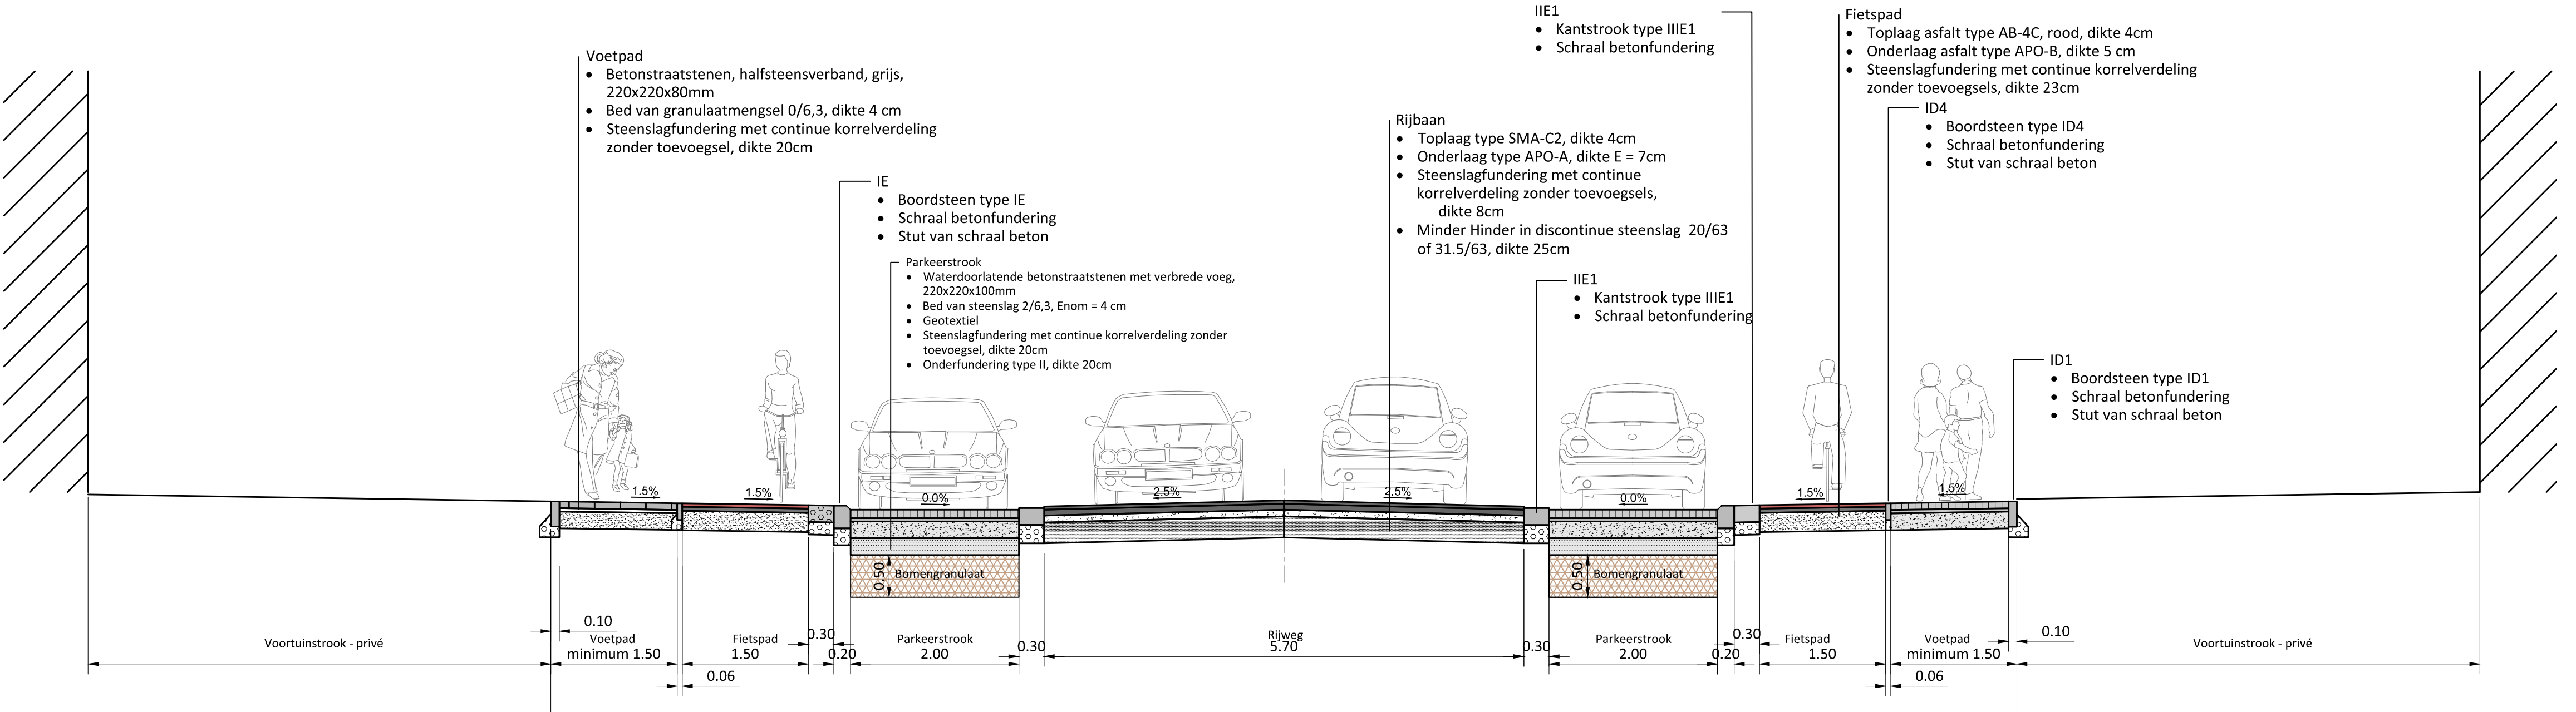

Schaal: 1/50

0 0.5m 1m 1.5m 2m 2.5m 3m

VESTIGING ANTWERPEN
Rodeveldlaan 1, 2600 Antwerpen
Tel: 03/221 15 00
Fax: 03/221 15 01
Email: info.be@anteagroup.com
www.anteagroup.be



Antea Group is gecertificeerd volgens ISO9001

Gemeente Schoten

Infrastructuurwerken
BORKELSTRAAT

AANBESTEDING

TYPEDWARSPROFIELEN

Gezien en goedgekeurd door de
in vergadering van
Rony Lejaeghere
Algemeen directeur
Maarten De Veuster
Burgemeester

Opgesteld door Antea Group

Koen Reussen
Projectleider infrastructuur

Thierry Hermans
Contractmanager infrastructuur

AANGEBRACHTE WIJZIGINGEN				Dossier nr. Antea Group: 422076	
INDEX	GET	AARD	DATE	Dos. nr. Pids	SCT 3060
H	LHE	Ontwerp - opmaak	2020/03/09		
I	SR	Ontwerp - wijzigingen	2020/04/23		XXXXXX
J	JVM	Parkeerverbodsbanner af 15-08-2020	2020/08/20		Plan nr: 6
					Schaal: 1/50
					Planopp: 0.63m²
					Gemeten: XXX
					Bestand: 422076_SRP_AH_MED1.dwg

T:\0423399\WP\422076\0423399\06060423399_5000_AAH_MED1.dwg