




Legende

- RUP begrenzing
- Art. 3.1 Zone voor wegenis

Bron:

- GRB (2023), download.vlaanderen.be
- Topografische kaart (2011), AGIV

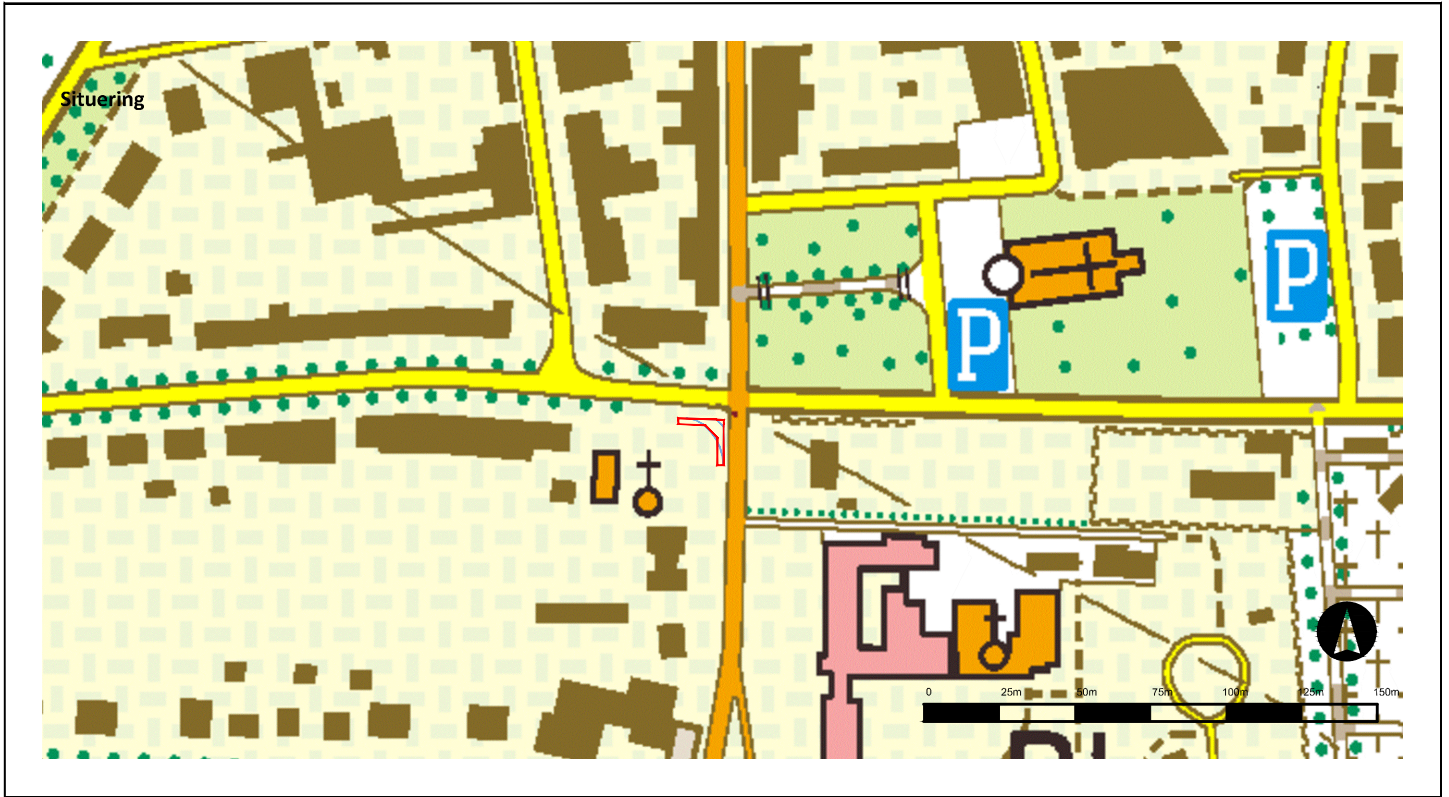

RUP Centrum - deelzone 3

Gemeente Schoten

Grafisch plan



Opdrachtgever			Opdrachthouder	
Gemeente Schoten Verbertstraat 3 - 2900 Schoten Tel.: +32 (0)3 680 09 00 info@schoten.be			Antea Group Roderveldlaan 1 - 2600 Antwerpen info.be@anteagroup.be Tel.: +32 (0)3 221 55 0	
Datum	Wijziging	Revisie	Kenmerk:	4759365003
September 2023	Opmaak GP	00	Projecttechnicus:	PGO
Juli 2024	Wijziging GP	01	Datum:	Maart 2025
Maart 2025	Wijziging	02	Plannr.:	5/12
			Formaat:	A2
			Schaal:	1:200

Gezien en voorlopig vastgesteld door de gemeenteraad in zitting van 24 oktober 2024

Algemeen directeur,
Het college van burgemeester en schepenen bevestigt dat onderhavig plan ter inzage van het publiek in het gemeentehuis werd neergelegd van 12 november 2024 tot en met 11 januari 2025

Algemeen directeur,
Gezien en definitief vastgesteld door de gemeenteraad in zitting van ... 28 april 2025

Algemeen directeur,

De Voorzitter,

De Burgemeester,

De Voorzitter,

Voor Antea Group,

Projectmanager,
Eline Mulkens

Ruimtelijk Planner,
Pieter-Jan Gommé