




Legende

- RUP begrenzing
- Art. 4.1 Zone voor gemeenschapsvoorzieningen en openbaar nut

Bron:

- GRB (2023), download.vlaanderen.be
- Topografische kaart (2011), AGIV

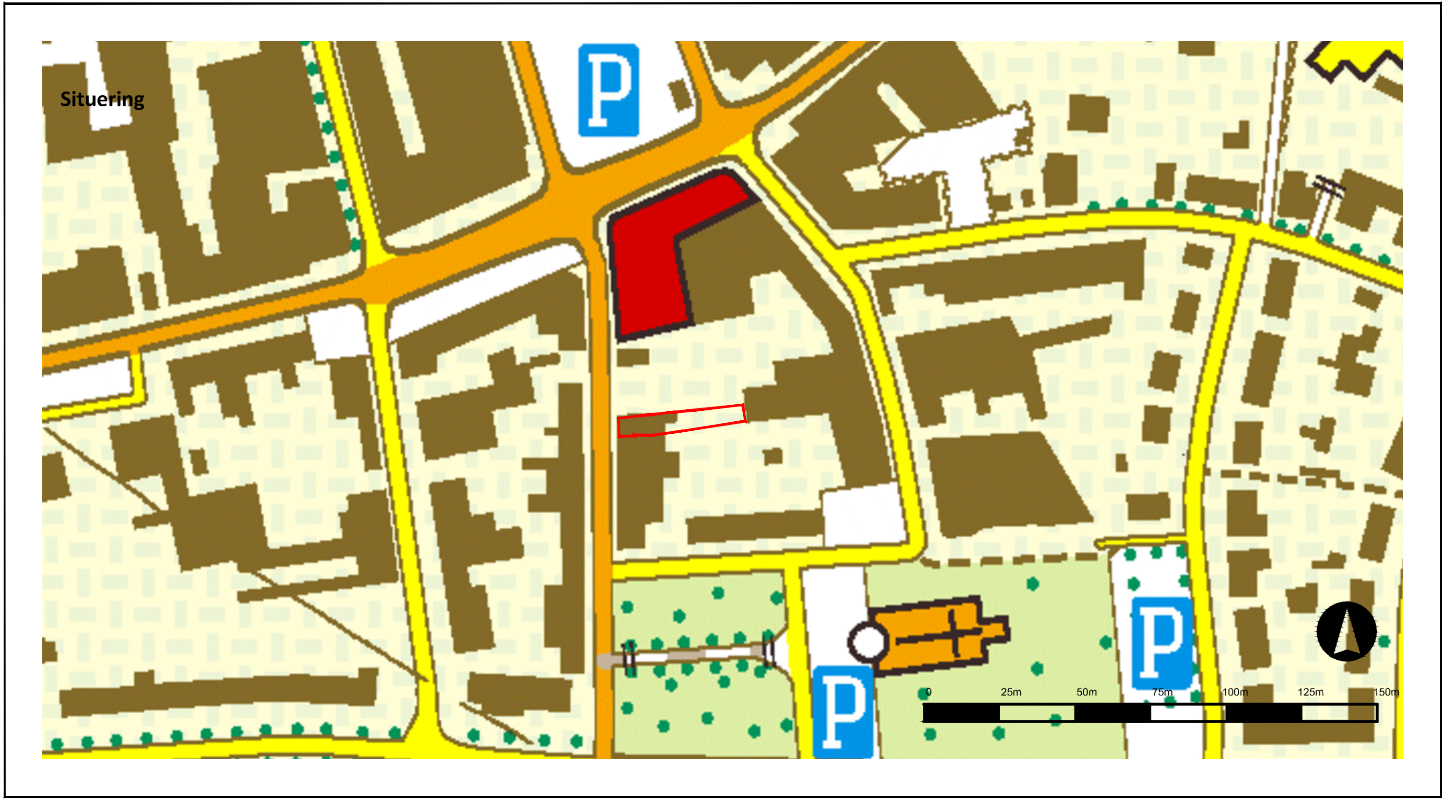

RUP Centrum - deelzone 4

Gemeente Schoten

Grafisch plan



Opdrachtgever Gemeente Schoten Verbertstraat 3 - 2600 Schoten Tel.: +32 (0)3 680 09 00 info@schoten.be		Opdrachthouder Antea Group Roderfeldlaan 1 - 2600 Antwerpen info.be@anteagroup.be Tel.: +32 (0)3 221 55 0	
Datum September 2023 Juli 2024 Maart 2025	Wijziging Opmaak GP Wijziging GP Wijziging	Revisie 00 01 02	Kenmerk: 4759365003 Projecttechnicus: PGO Datum: Maart 2025 Plannr.: 6/12 Formaat: A2 Schaal: 1:200

Gezien en voorlopig vastgesteld door de gemeenteraad in zitting van 24 oktober 2024

Algemeen directeur,
Het college van burgemeester en schepenen bevestigt dat onderhavig plan ter inzage van het publiek in het gemeentehuis werd neergelegd van 12 november 2024 tot en met 11 januari 2025

Algemeen directeur,
Gezien en definitief vastgesteld door de gemeenteraad in zitting van 28 april 2025

Algemeen directeur,

De Voorzitter,
De Burgemeester,
De Voorzitter,

Voor Antea Group,

Projectmanager,
Eline Mulkens

Ruimtelijk Planner,
Pieter-Jan Gommé