

KADASTRAAL PERCEEL			Oppervlakte	NAAM EN VOORNAMEN DER EIGENAARS	WOONPLAATS
Nr.	Schoten 2de afd				
	Sectie	Nr.			
1	C	388 N3	381m ²	KERKFABRIEK SINT-CORDULA	SCHOTEN
2	C	388 L3	423m ²	KERKFABRIEK SINT-CORDULA	SCHOTEN
3	C	388 R3	550m ²	KERKFABRIEK SINT-CORDULA	SCHOTEN


X Grondinname: 64m²

TABEL PRIKPUNTEN

COÖRDINATENTABEL LAMBERT 1972, COÖRDINATEN, METER		
NR	X	Y
3	158988,96	215486,23
4	158988,87	215484,23
5	158997,87	215483,85
6	159001,91	215479,63
7	159001,85	215470,63
8	159003,85	215470,64

NG = niet gematerialiseerd

Schoten 2de afdeling sectie C nr.:
388N3, 388L3, 388R3

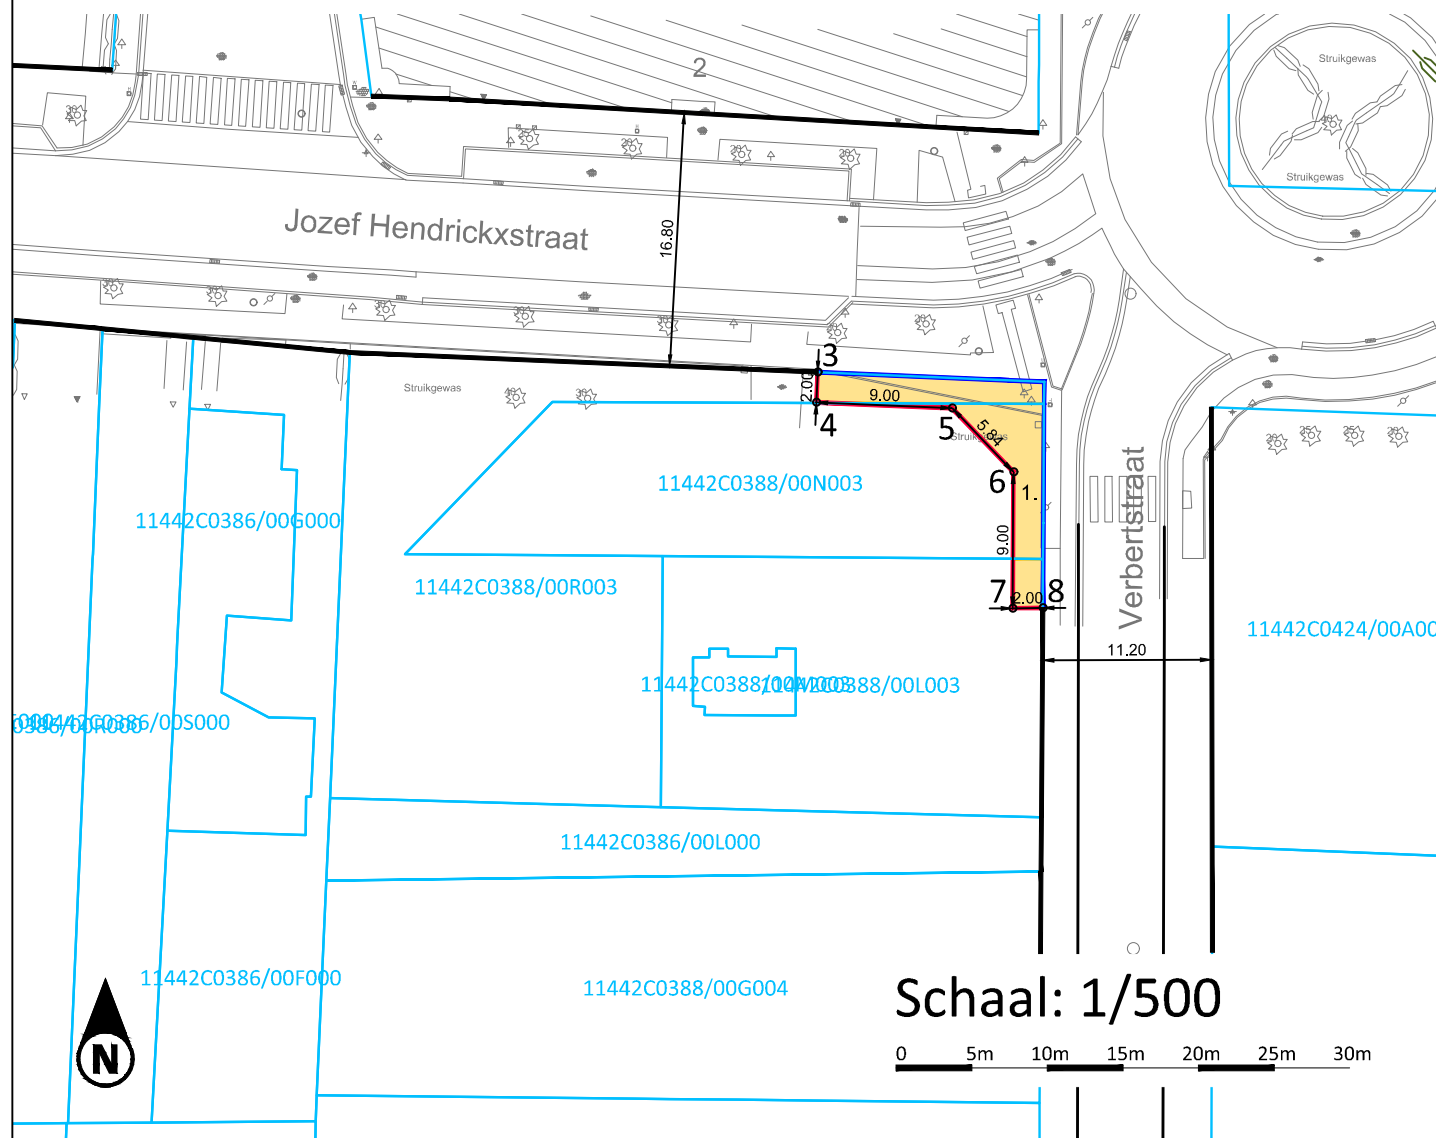

LEGENDE

- Kadastralegrens
- XYZ Kadastraal perceelnummer
- Nieuwe rooilijn
- Af te schaffen rooilijn
- Bestaande rooilijn

VESTIGING ANTWERPEN

Roderveldlaan 1, 2600 Antwerpen

tel: 03/221 55 00
fax: 03/221 55 01
Email: info.be@anteagroup.be
www.anteagroup.be



Antea Group is gecertificeerd volgens ISO9001

Gemeente Schoten

RUP Centrum

Rooilijnplan Verbertstraat / Jozef Hendrickxstraat

Gezien en voorlopig vastgesteld door de gemeenteraad van

De Algemeen Directeur
Rony Lejaeghere

Voorzitter
Annelies Verlinden

Het College van Burgemeester en Schepenen bevestigt dat onderhavig plan ter inzage van het publiek op het gemeentehuis werd neergelegd van

De Algemeen Directeur
Rony Lejaeghere

Burgemeester
Maarten De Veuster

Gezien en definitief vastgesteld door de gemeenteraad in zitting van

De Algemeen Directeur
Rony Lejaeghere

Voorzitter
Annelies Verlinden

Opgesteld door Antea Group

Pieter-Jan Gommé
Projectleider


Kris Mertens
Landmeter-expert, ingeschreven onder "Natuurlijke personen"
Inschrijvingsnummer tableau : LAN 040464

AANGEBRACHTE WIJZIGINGEN

INDEX	GET.	AARD	DATUM
A	PCA	Opmaak Rooilijnplan	2025/04/12
B			

Dos. nr. Antea Group: 476961

Plan nr: 1

Schaal: 1/500

Planopp: 1.25 m²

Gemeten: XXX

Bestand: 4769615015_Rooilijnplannen.dwg