

KADASTRAAL PERCEEL			Oppervlakte	NAAM EN VOORNAMEN DER EIGENAARS	WOONPLAATS
Nr.	Schoten				
	2de afd				
	Sectie	Nr.			
1	C	178 B3	11.292m²	GEMEENTE SCHOTEN	SCHOTEN

X Grondinname: 626m²

LEGENDE

- Kadastralegrens
- XYZ Kadastraal perceelnummer


- Nieuwe rooilijn
- Af te schaffen rooilijn
- Bestaande rooilijn

TABEL PRIKPUNTEN

COÖRDINATENTABEL LAMBERT 1972, COÖRDINATEN, METER		
NR	X	Y
1	159033,87	215814,37
2	159108,22	215886,63

NG = niet gematerialiseerd

Schoten 2de afdeling sectie C nr.:
178B3

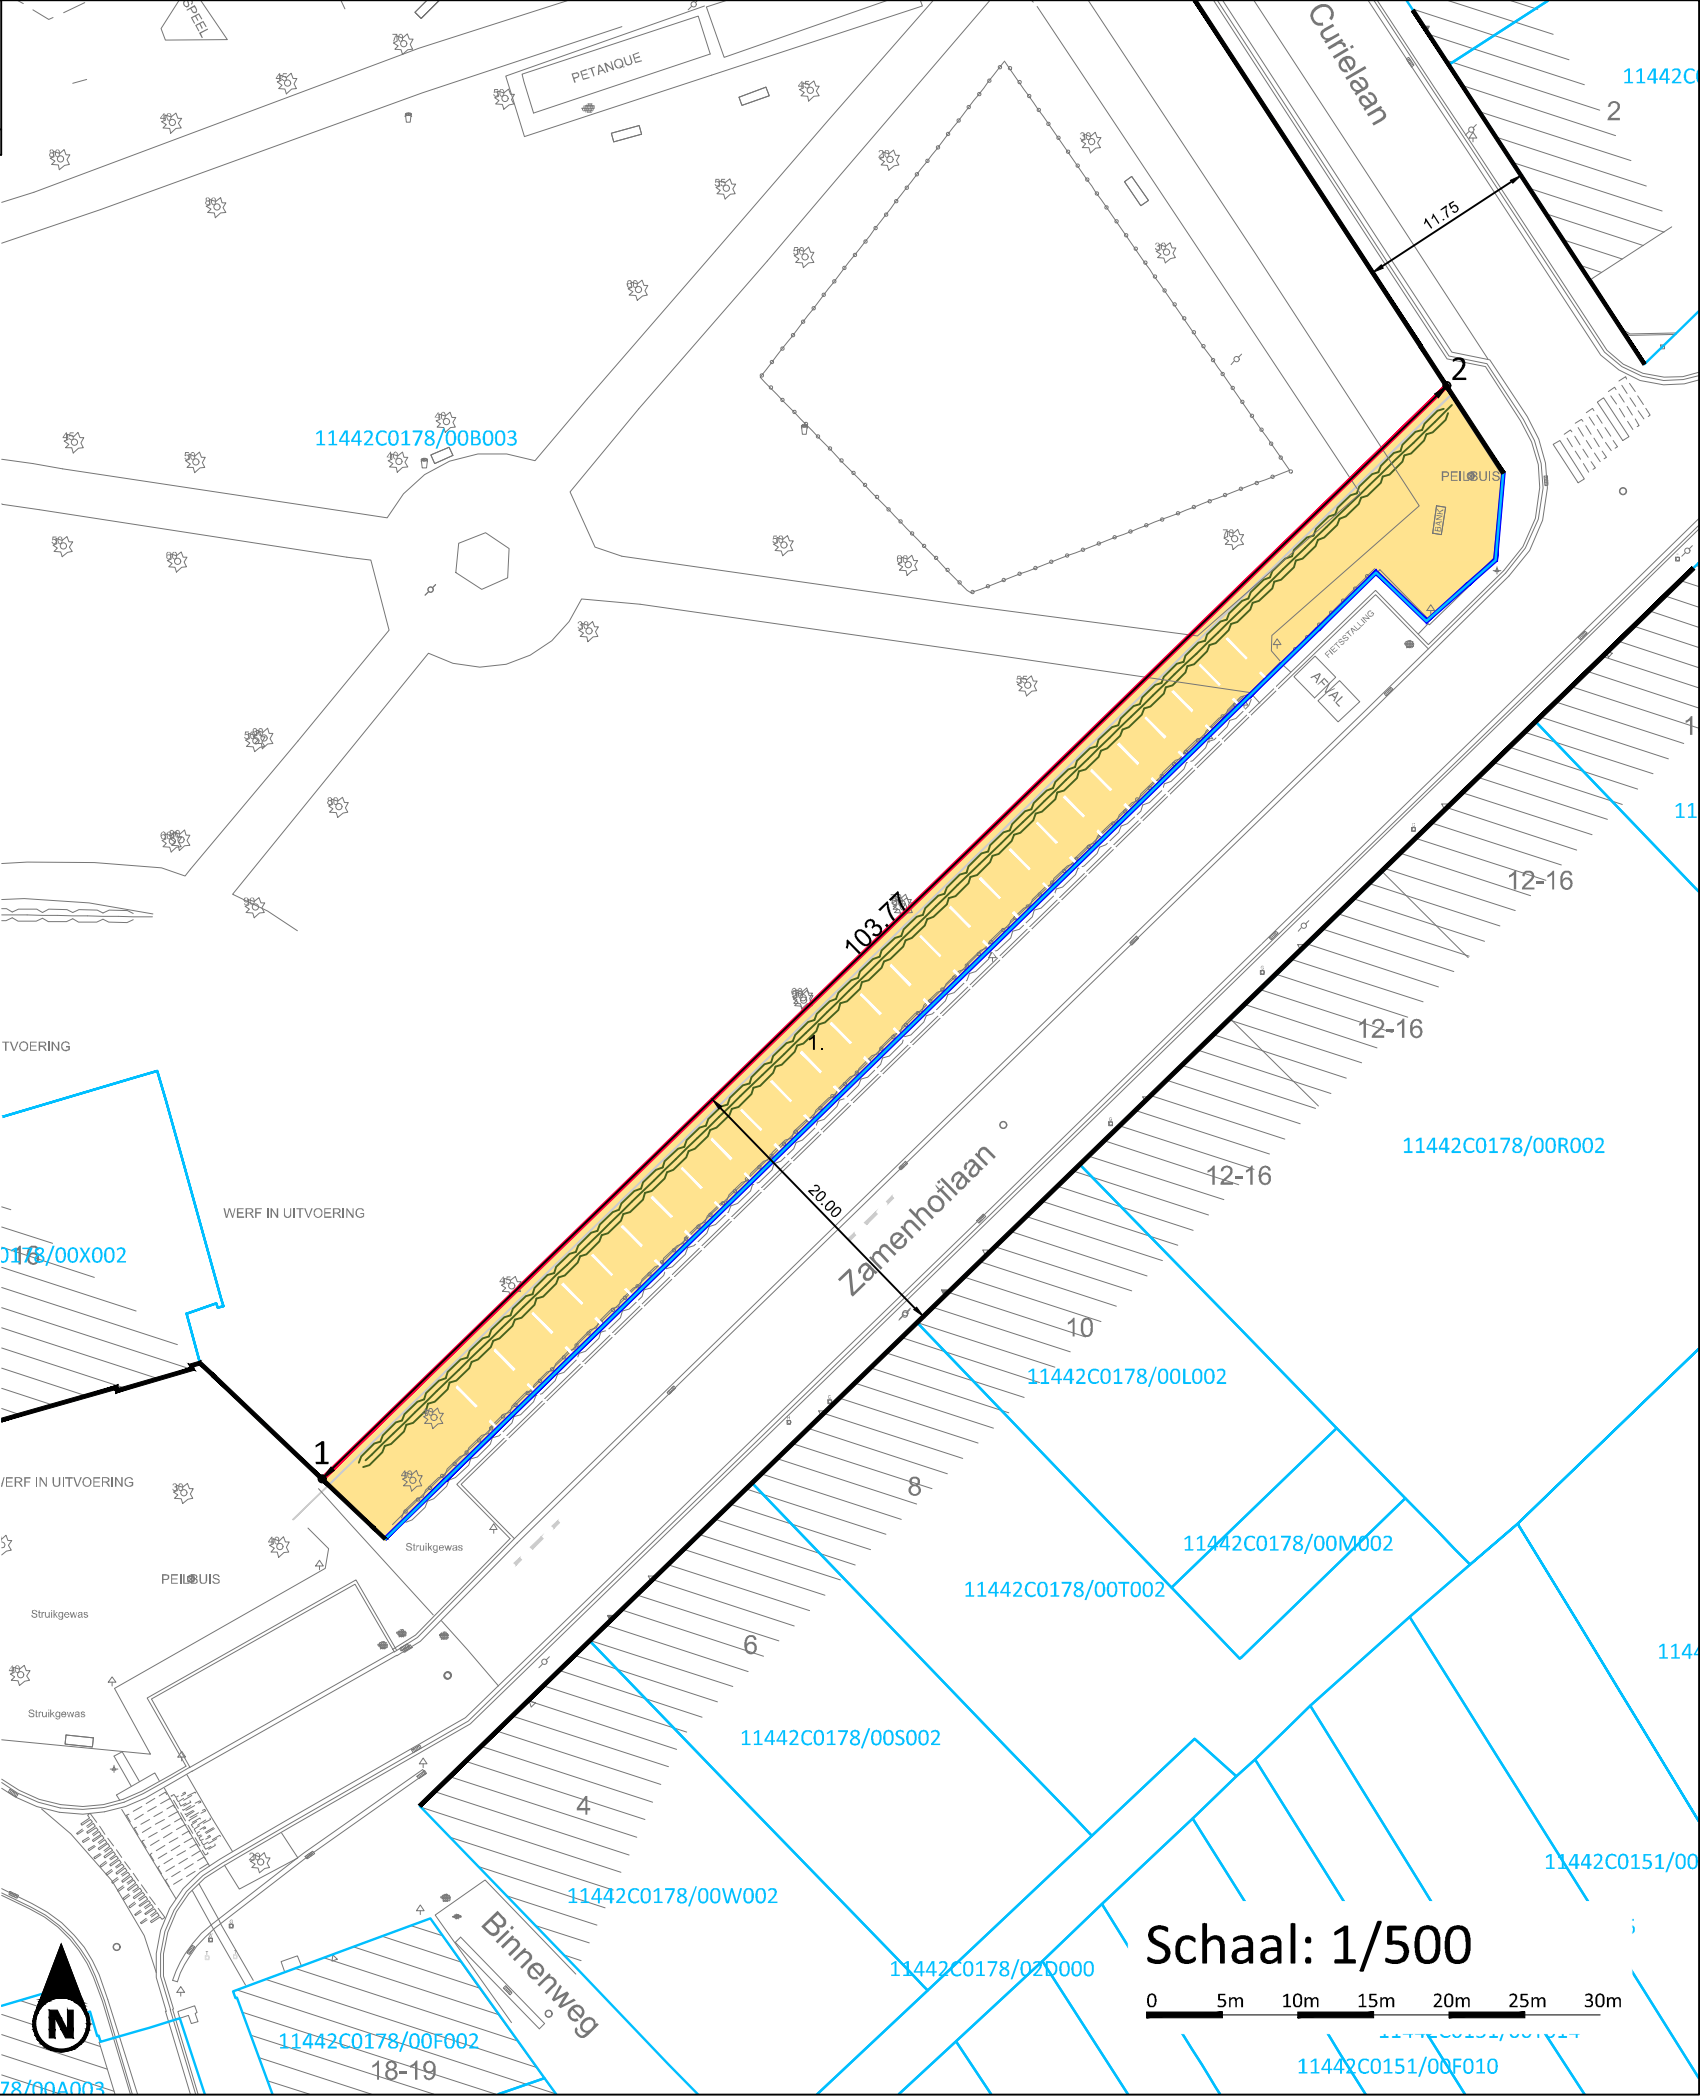

VESTIGING ANTWERPEN

Roderveldlaan 1, 2600 Antwerpen

tel: 03/221 55 00
fax: 03/221 55 01
Email: info.be@anteagroup.be
www.anteagroup.be



Antea Group is gecertificeerd volgens ISO9001

Gemeente Schoten

RUP Centrum
Rooilijnplan Zamenhoflaan

Gezien en voorlopig vastgesteld door de gemeenteraad van

De Algemeen Directeur
Rony Lejaeghere

Voorzitter
Annelies Verlinden

Het College van Burgemeester en Schepen bevestigt dat onderhavig plan ter inzage van het publiek op het gemeentehuis werd neergelegd van

De Algemeen Directeur
Rony Lejaeghere

Burgemeester
Maarten De Veuster

Gezien en definitief vastgesteld door de gemeenteraad in zitting van

De Algemeen Directeur
Rony Lejaeghere

Voorzitter
Annelies Verlinden

Opgesteld door Antea Group

Dos. nr. Antea Group: 476961

Pieter-Jan Gommé
Projectleider

Kris Mertens
Landmeter-expert, ingeschreven onder "Natuurlijke personen"
Inschrijvingsnummer tableau : LAN 040464

Plan nr: 1

Schaal: 1/500

Planopp: 1.87 m²

Gemeten: XXX

Bestand: 4769615015_Rooilijnplannen.dwg