




RENOVATIE EETHUISBEEK

Agenda

- Welkom
- Historiek
- Waarom deze werken?
- Toelichting ontwerp riolering
- Materiaalkeuze wegenis
- Toelichting ontwerp wegenis
- Vragenronde



Historiek

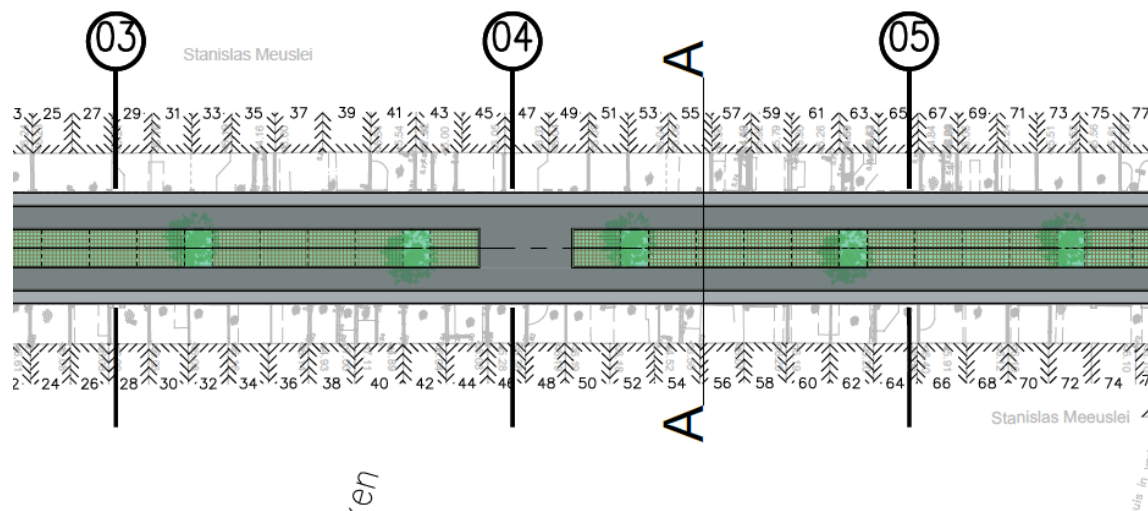

Waarom deze werken?

Renovatie van het ‘verlaten’ gedeelte door de wijk Deuzeld


- **optimale lokale regenwaterafvoer in de wijk**
- **Gescheiden rioleringsstelsel**
- **Optimale afkoppeling alle woningen**

Werken worden opgesplitst in 2 fases

- **Fase 1:**
tussen E. Steursstraat en S. Meeuslei
(uitgevoerd in 2018)
- **Fase 2:**
tussen S. Meeuslei en Deuzeldlaan
(momenteel in ontwerpfase)




Waarom deze werken?

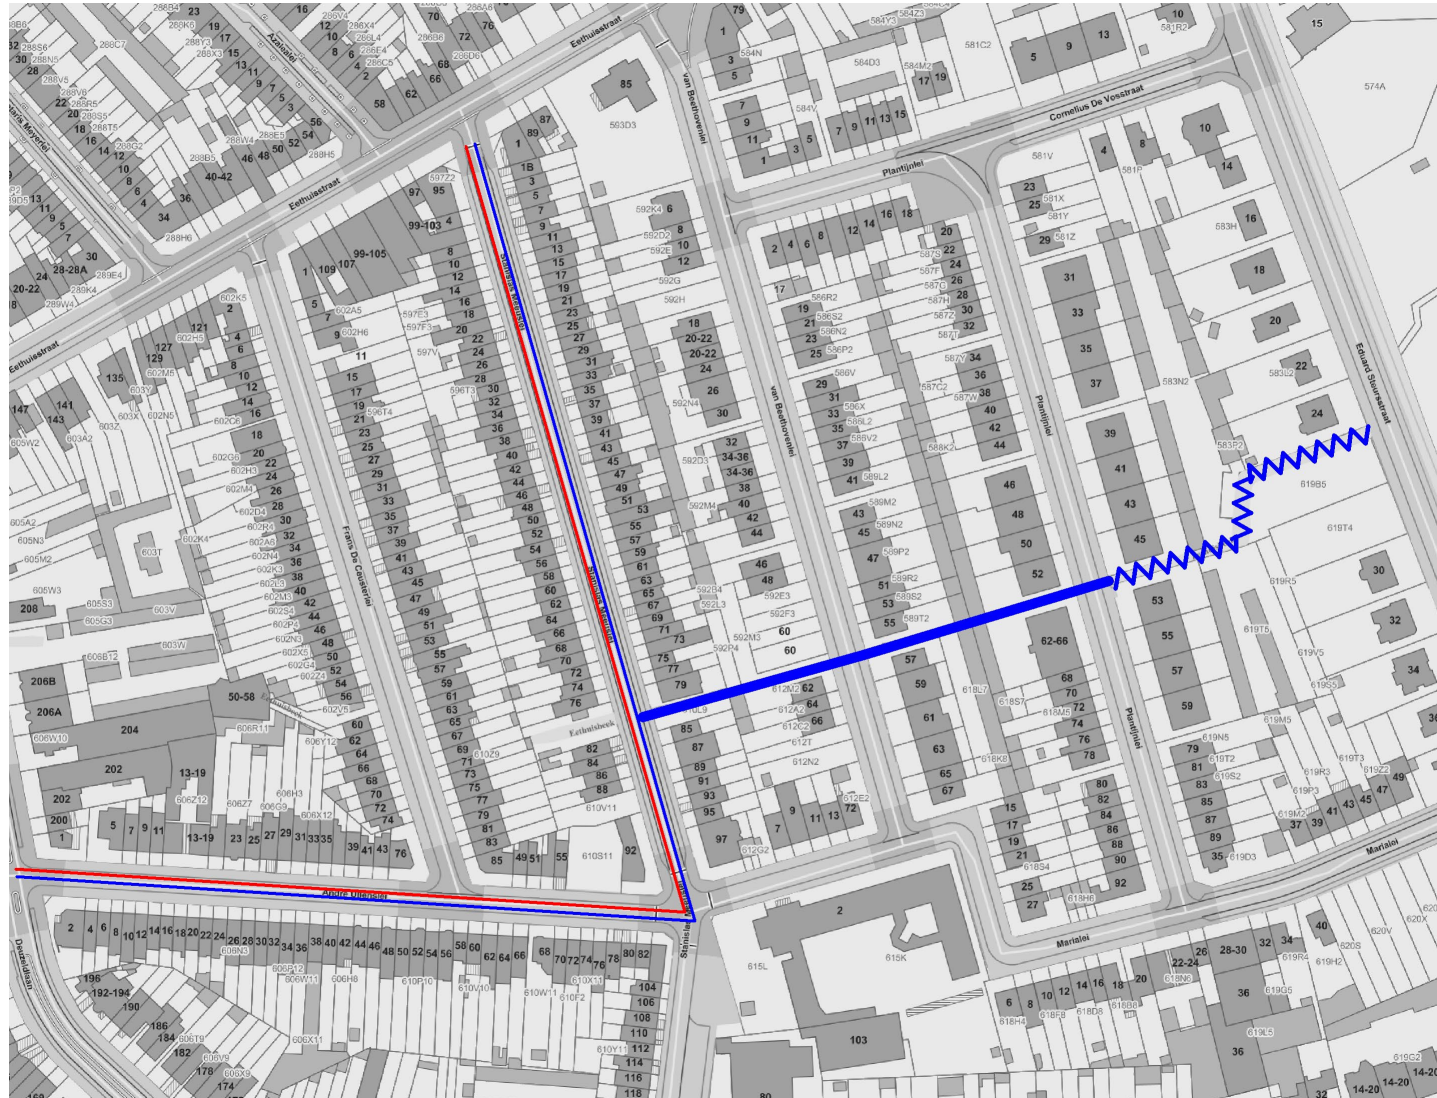


Riolering Stanislas Meeuslei (tussen Marialei en Eethuisstraat)

- Links en rechts regenwaterleiding onder parkeerstrook
 - Betonbuizen Ø 90 cm voor buffering
 - Ondergrondse constructies rond de bomen
- Centraal afvalwaterleiding
 - Betonbuizen Ø 40 cm

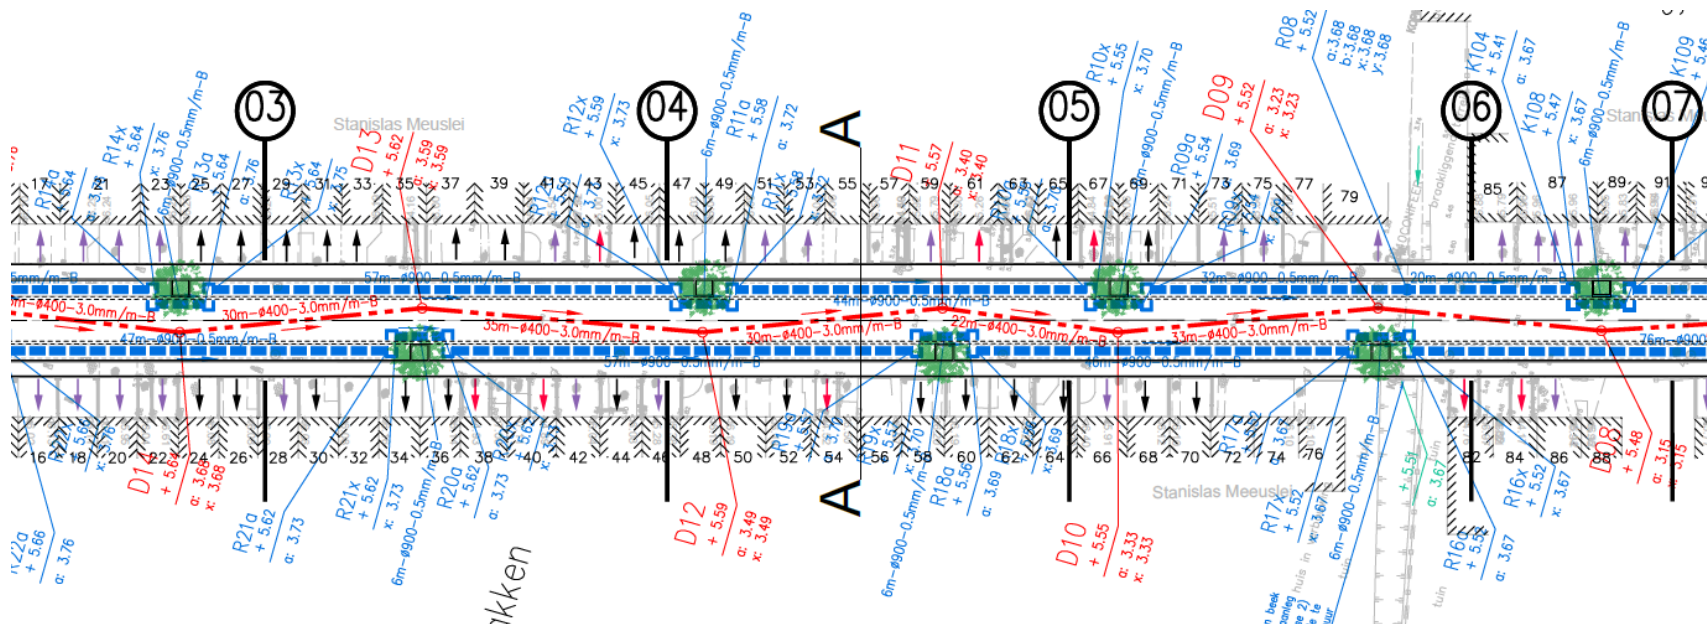


Riolering Stanislas Meeuslei (tussen Marialei en Deuzeldlaan)

- **Centraal regenwaterleiding onder rijbaan**
- **Afvalwaterleiding onder parkeerstrook**

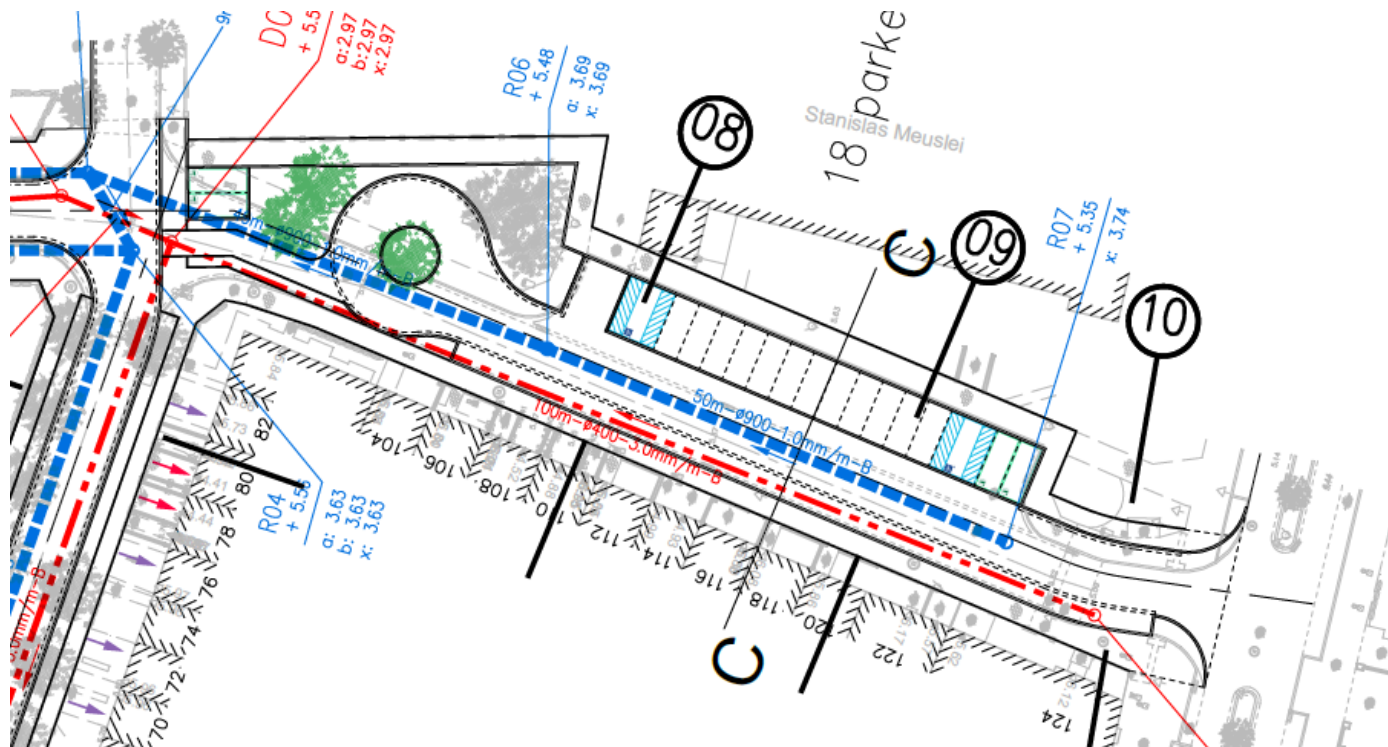


Riolering André Ullenslei

- **Centraal regenwaterleiding onder rijbaan**
- **Centraal afvalwaterleiding onder rijbaan**

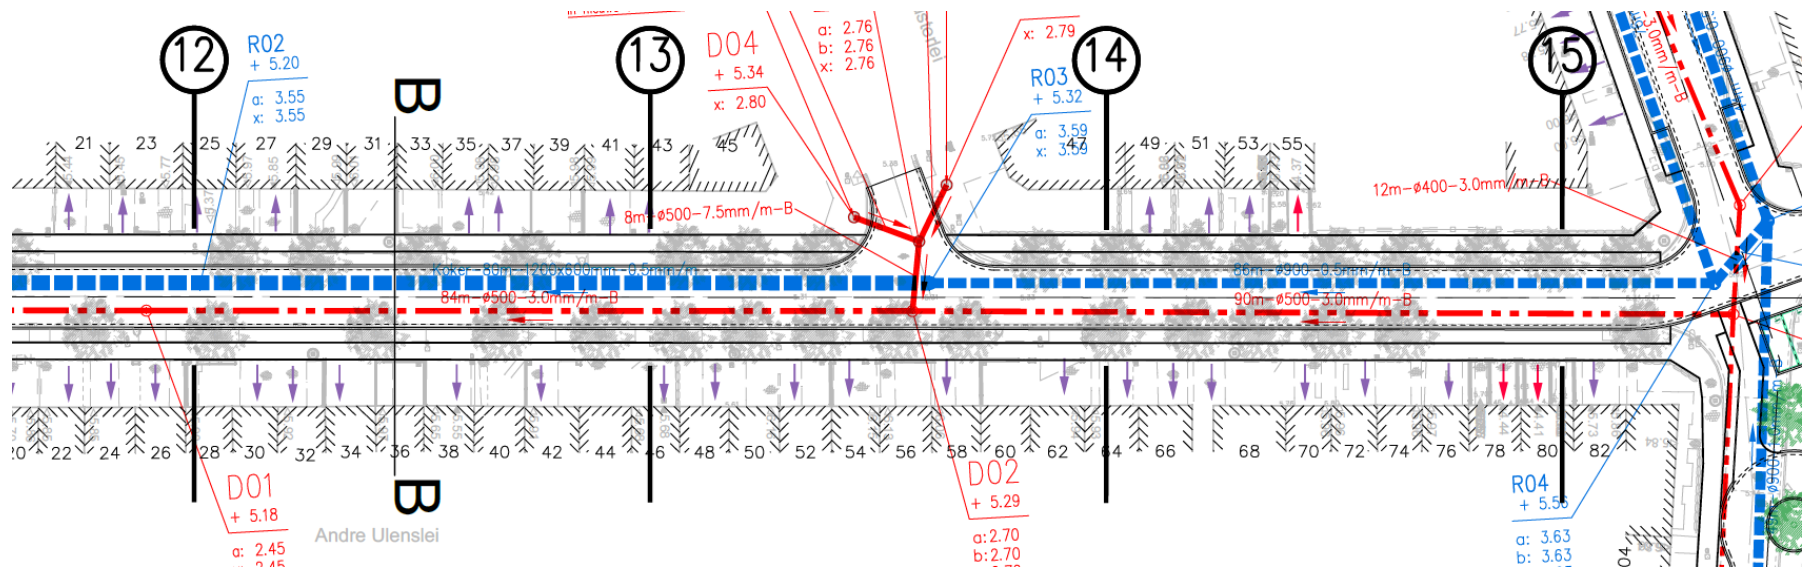


Materiaalkeuze

- **Rijweg in asfalt opgesloten tussen betonnen kantstroken**
- **Voetpad in poreuze grijze betonstraatstenen**
- **Parkeerstrook waterpasserende stenen**
 - **Verlaagd uitgevoerd (vb: Borkelstraat)**
- **Overrijdbare boordsteen tussen voetpad en parkeerstrook**

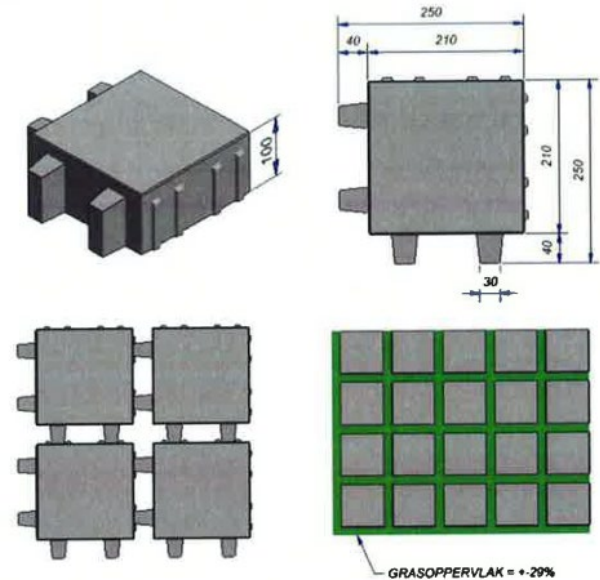


Wegenis Stanislas Meeuslei (tussen Marialei en Eethuisstraat)

- Rijbaan = 5,2 m
- Voetpad = 1,5 m
- Parkeerstrook = 2m + 30 cm kantstrook
- Bomen in de parkeerstroken

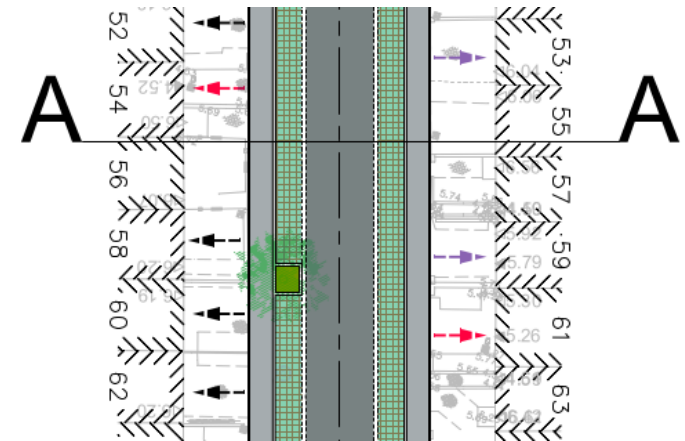


TYPE DWARSPROFIEL A: Stanislas Meuslei
schaal: 1/50

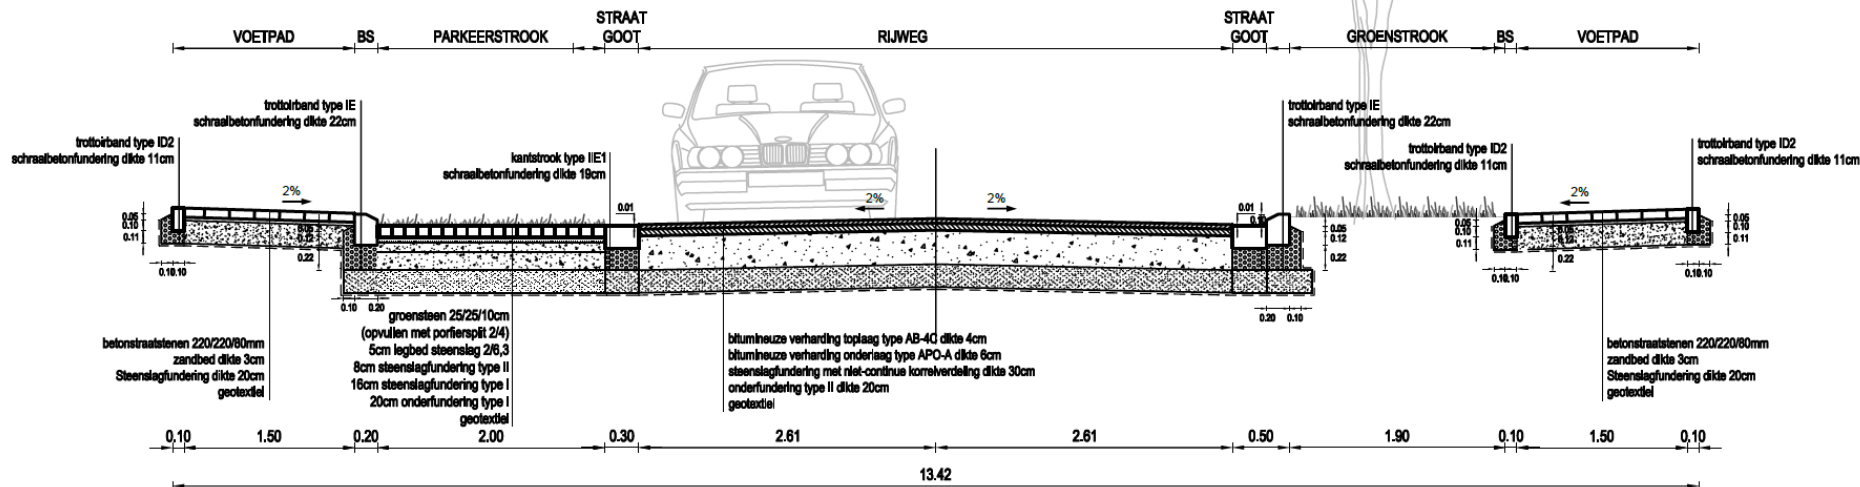




Wegenis Stanislas Meeuslei (tussen Marialei en Deuzeldlaan)

- **Rijbaan = 6 m**
- **Voetpad = 2 m en 2,75 m aan schoolzijde**
- **Parkeerstrook haaks parkeren**
- **Knip met keerpunt**

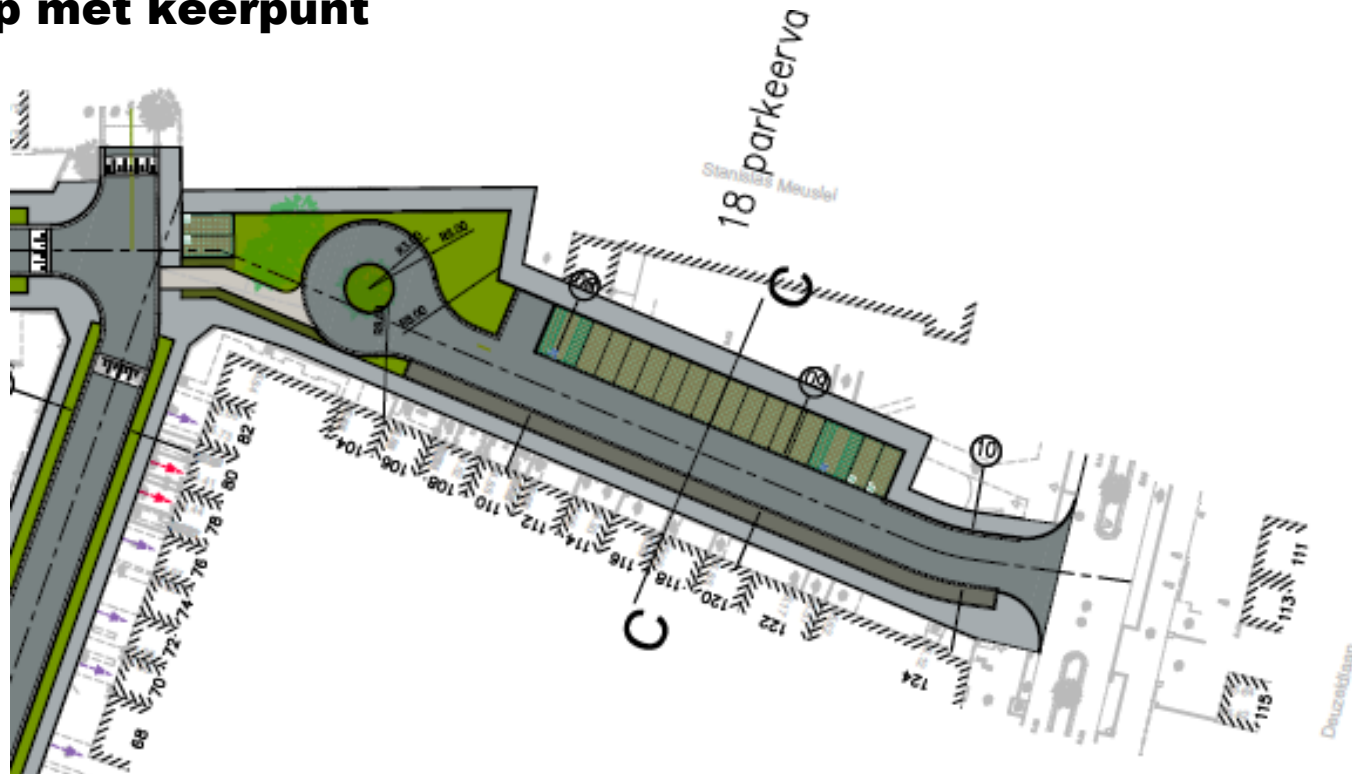


Wegenis André Ullenslei

- **Rijbaan = 6 m**
- **Voetpad = 1,75 m**

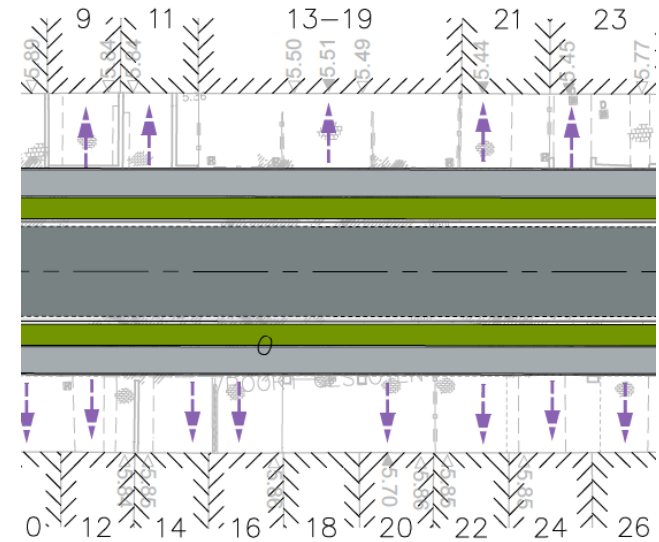

TYPE DWARSPROFIEL B: Andre Ullenslei
schaal: 1/50

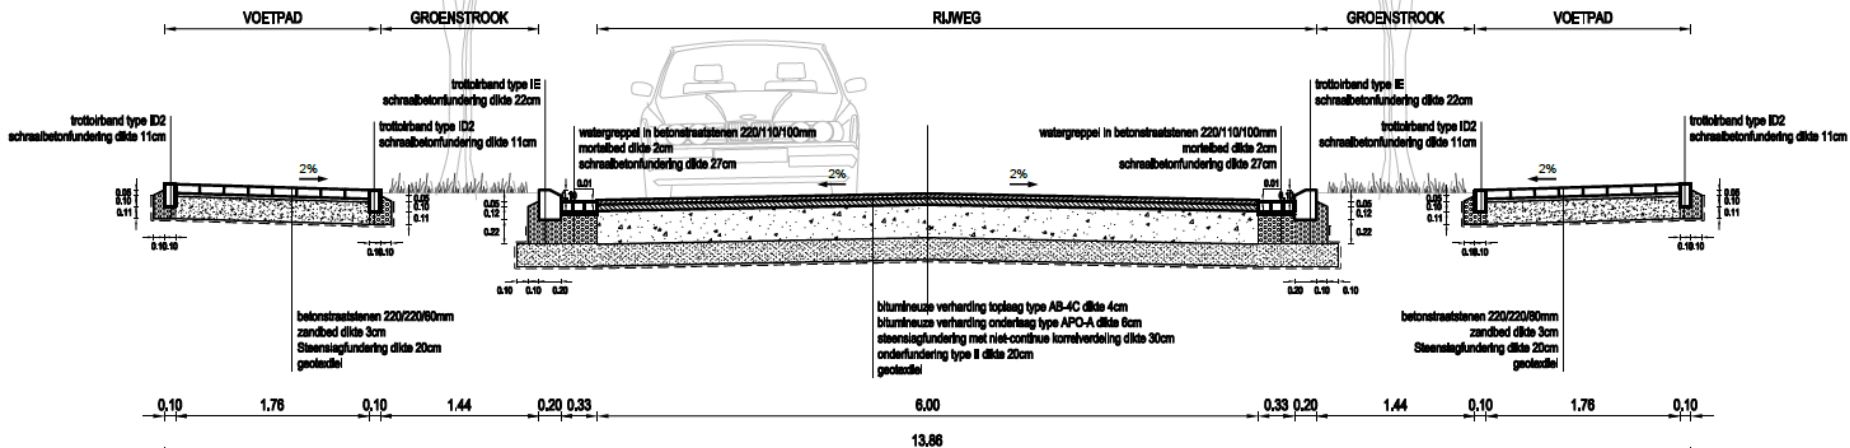

Bespreking plan

Vragen?

