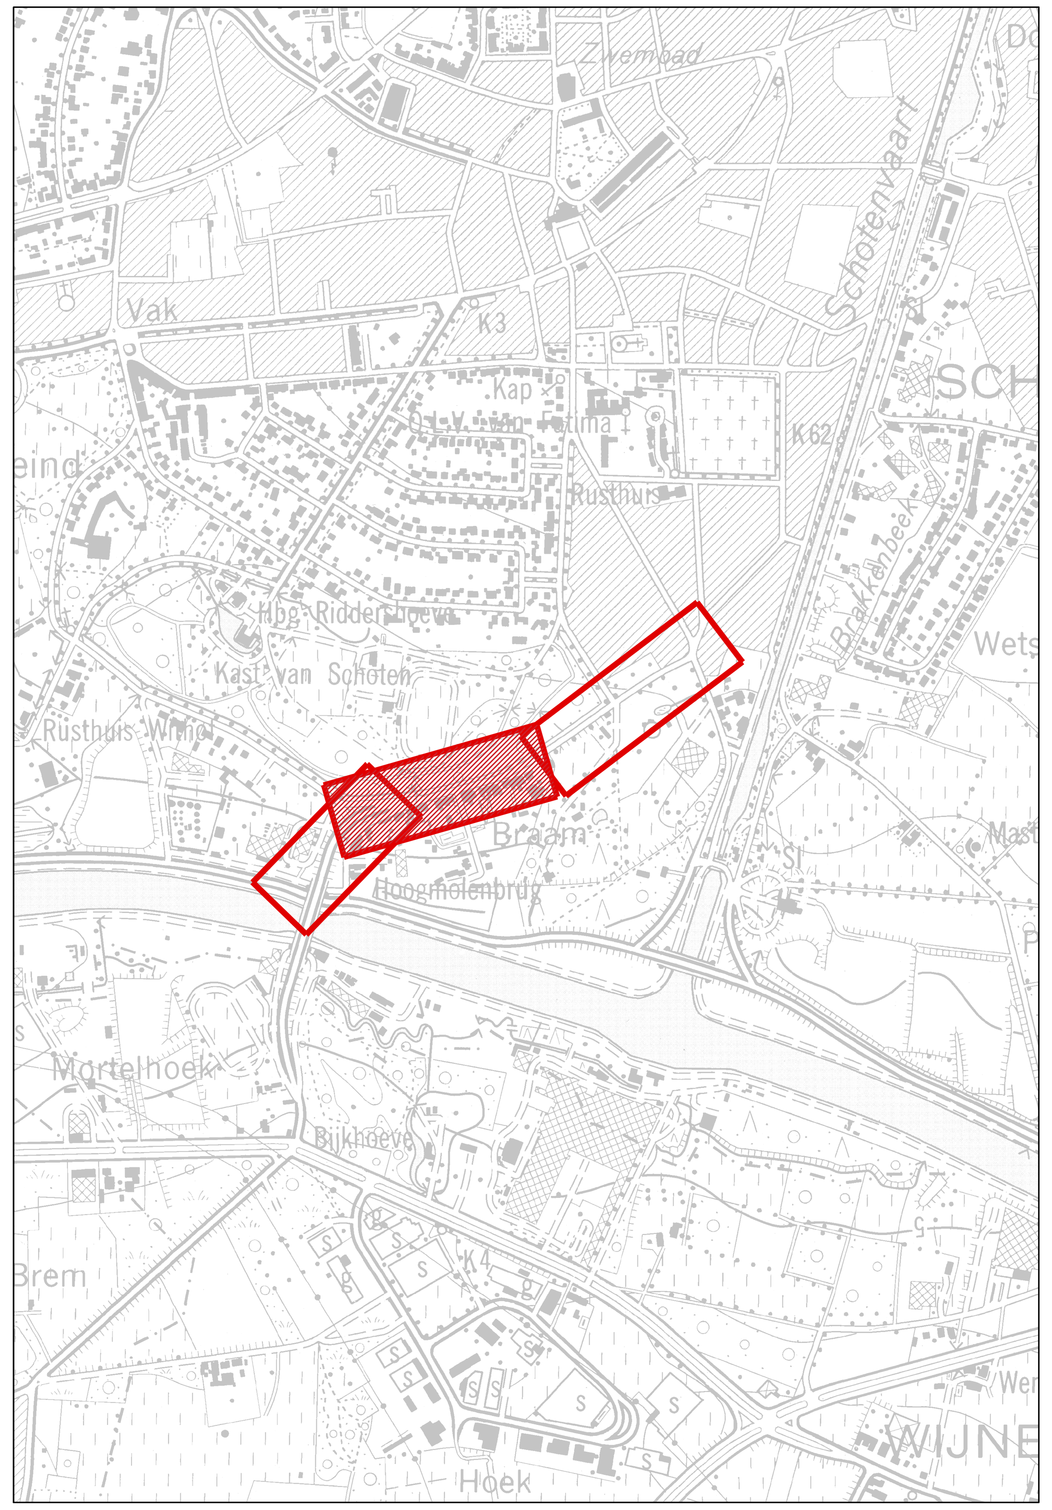

LEGENDE ONTWERP

- Asfaltbeton
- Cementbeton, rood gekleurd in de massa
- Betonstraatstenen halfsteensverband
- Waterpasserende verharding
- Halfverharding
- Hellend vlak
- Gras
- Beplanting
- Nieuw aan te planten boom

De figuratie van de arcering is louter indicatief weergegeven op het plan

Aquafin
Aquafin NV
Dijkstraat 8
2630 Aartselaar
Tel.: 03 450 45 11
www.aquafin.be

Provincie: ANTWERPEN

Stad/Gemeente: Schoten

Projectnaam: Projectnaam

Projectnummer: SCT3069

Titel: Ontwerpplannen wegeniswerken.
DEEL 1

Bouwheer: Aquafin

Studiebureau: S.BILT

Gemeente

Aannemer

Plannummer: SCT3069/1-2-8.1/3

Nr.	Datum.	Historiek	
-	21/09/2020	Eerste indiening	RDC
A	22/10/2021	Aangepast voorontwerp n.a.v. bevraging bewoners	RDC
B	07/03/2022	Aanpassingen bovenbouw n.a.v bespreking dd 18 Februari	RDC
C	15/03/2022	Aanpassingen bovenbouw n.a.v bespreking dd 10 Maart	RDC
D	31/05/2022	Uitwerken haltehaven n.a.v bespreking dd 3 Mei	RDC
E	07/06/2022	Aangepast rioleringsontwerp nav opmerkingen dd 30 Maart	KVG

Schaal: 1/500

Plan oppervlak: 0.62 m²
Plan formaat: 1050*594

Dossiernummer STB
.
Dossiernummer Aannemer
.

Bestandsinfo:
211033_0_0_0.dwg
Zuiveringsgebied (RWZInummer)
WO??
K??
LH Dd: 21/09/2020

C:\Users\kimberly.vangucht\S.Bilt BVBA\S.Bilt Team Site - Projecten\211033 Braamstraat\6 GRA\211033_0_0_0.dwg