


LEGENDE ONTWERP

- Asfaltbeton
- Cementbeton, rood gekleurd in de massa
- Betonstraatstenen halfsteensverband
- Waterpasserende verharding
- Halfverharding
- Hellend vlak
- Gras
- Beplanting
- Nieuw aan te planten boom

De figuratie van de arcering is louter indicatief weergegeven op het plan

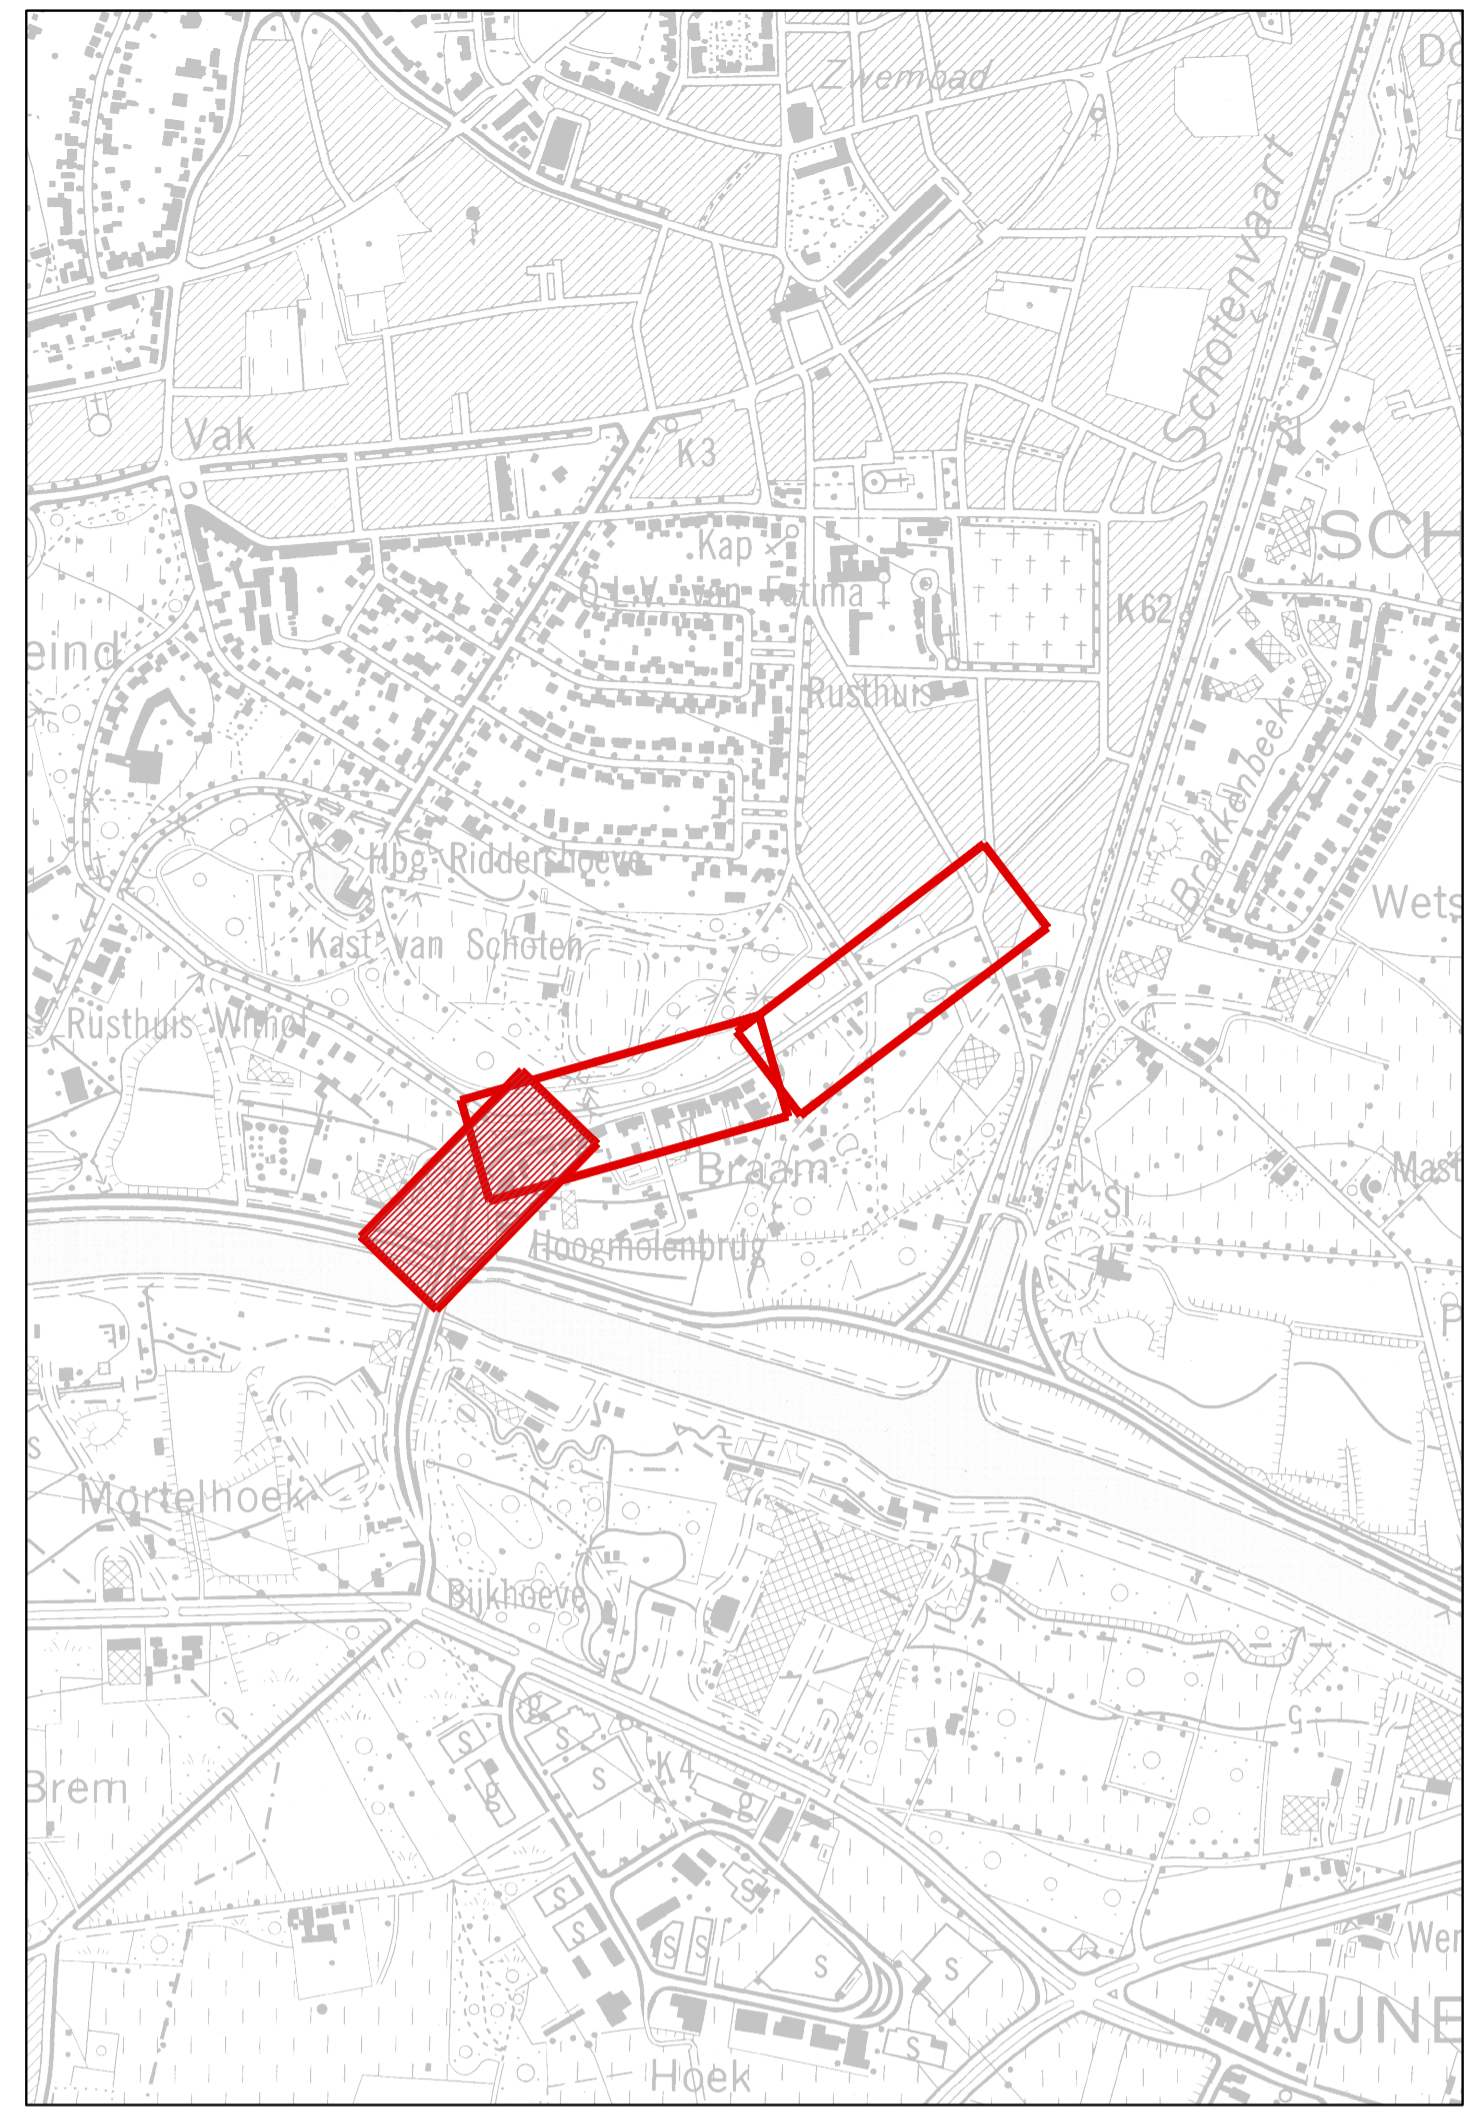

Aquafin NV
Dijkstraat 8
2630 Aartselaar
Tel.: 03 450 45 11
www.aquafin.be

Provincie:

ANTWERPEN

Stad/Gemeente:

Schoten

Projectnaam:

Projectnaam

Projectnummer:

SCT3069

Titel:

**Ontwerpplannen wegeniswerken.
DEEL 3**

Bouwheer

Plannummer

SCT3069/1-2-8.3/3

Studiebureau

| Nr. | Datum. | Historiek | |
|-----|------------|---|-----|
| - | 21/09/2020 | Eerste indiening | RDC |
| A | 22/10/2021 | Aangepast voorontwerp n.a.v. bevraging bewoners | RDC |
| B | 07/03/2022 | Aanpassingen bovenbouw n.a.v. bespreking dd 18 Februari | RDC |
| C | 15/03/2022 | Aanpassingen bovenbouw n.a.v. bespreking dd 10 Maart | RDC |
| D | 31/05/2022 | Uitwerken haltehavens n.a.v. bespreking dd 3 Mei | RDC |
| E | 07/06/2022 | Aangepast rioleringsontwerp nav opmerkingen dd 30 Maart | KVG |

Gemeente

Aannemer

Schaal:

1/500

Plan oppervlak:

0,50 m²

Plan formaat:

840*594

Dossiernummer STB

Bestandsinfo:

211633_0_0.dwg
Zuiveringsgebied (RWZnummer)
W077
K77