
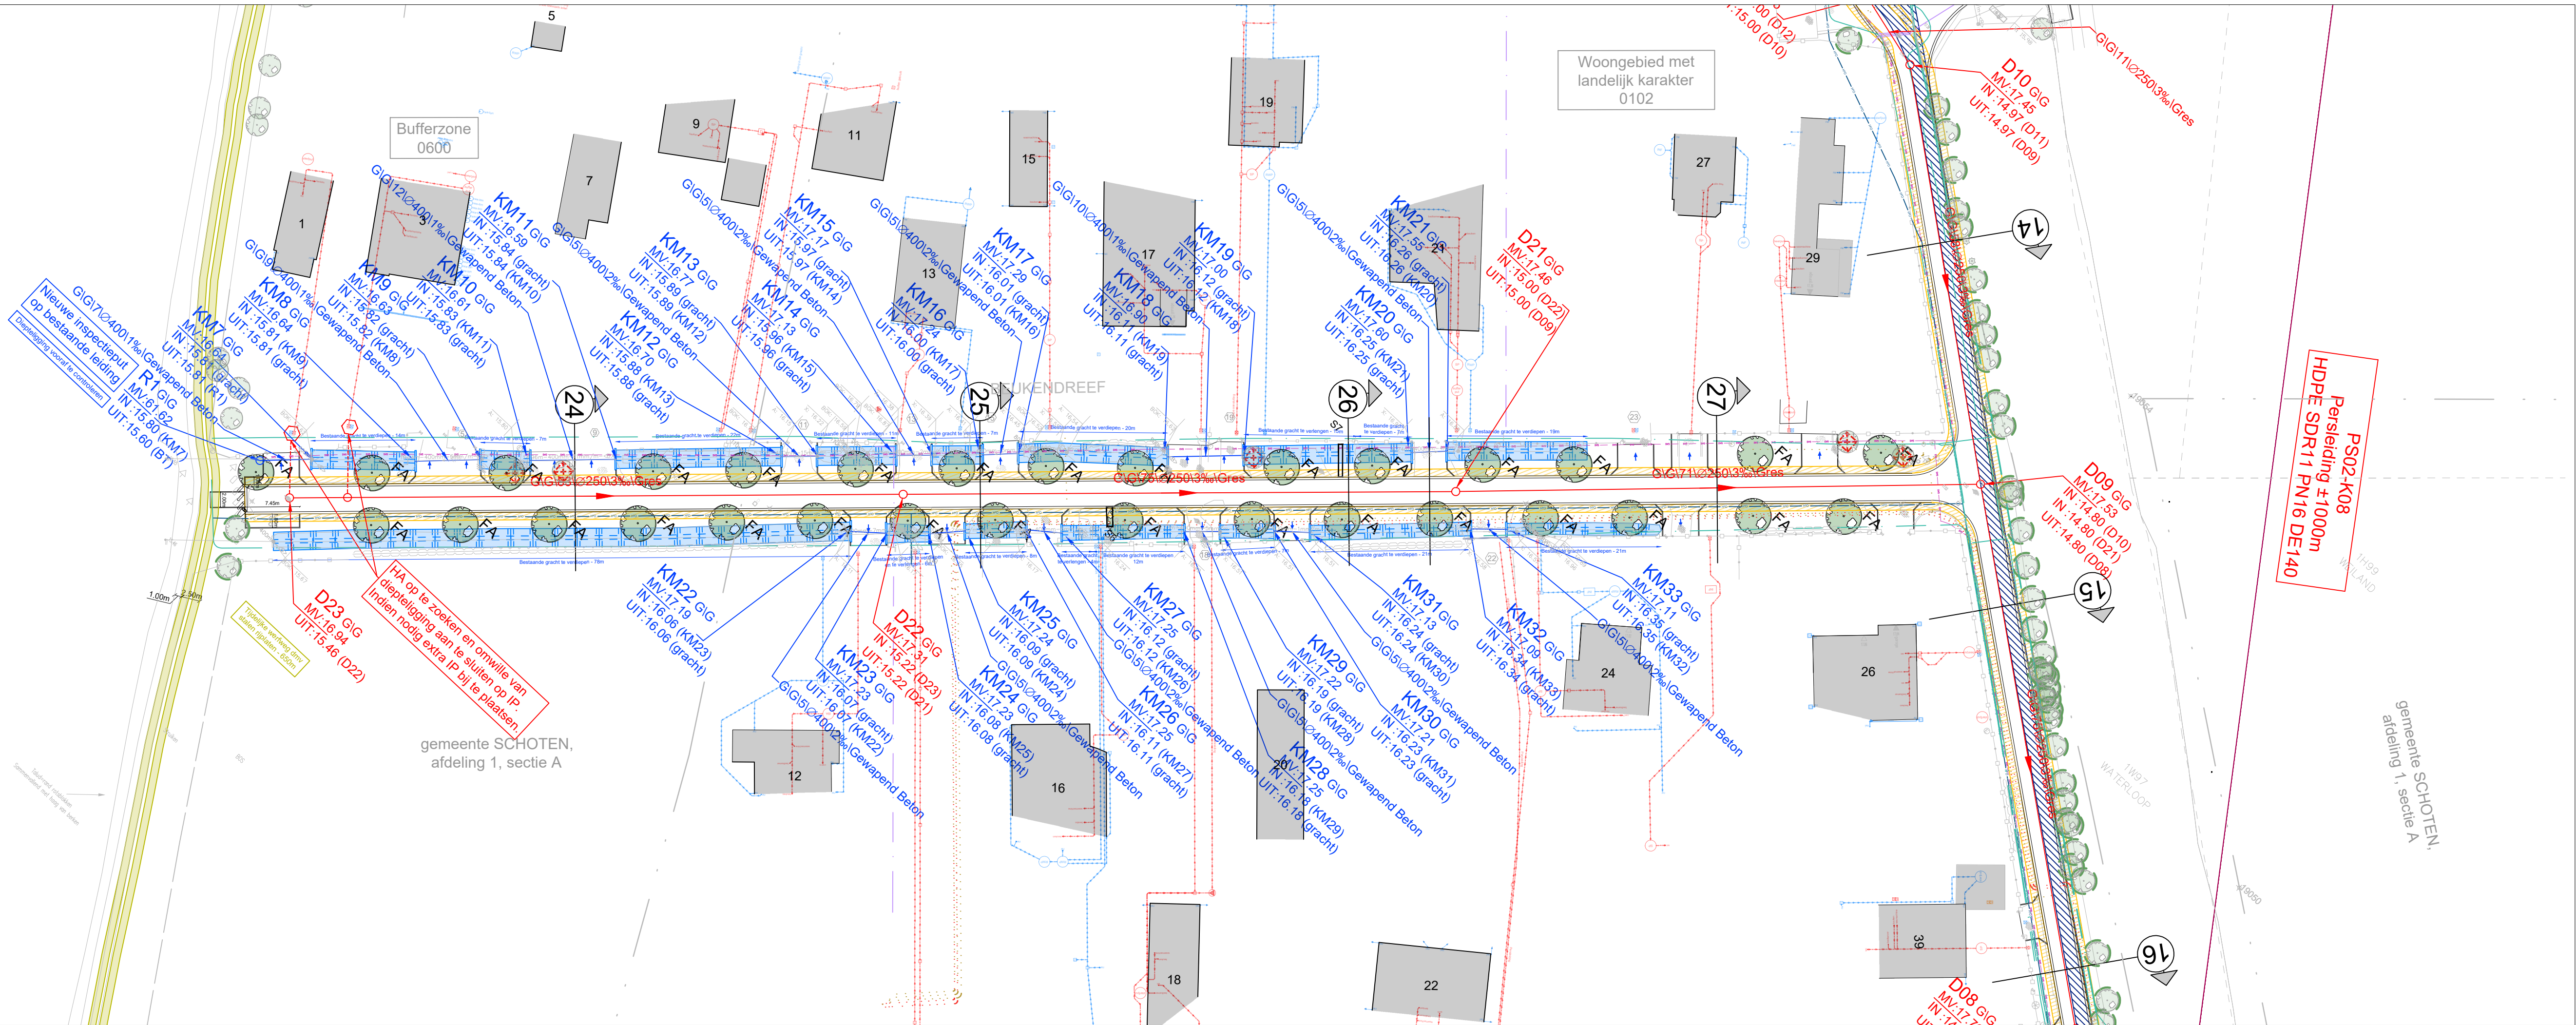
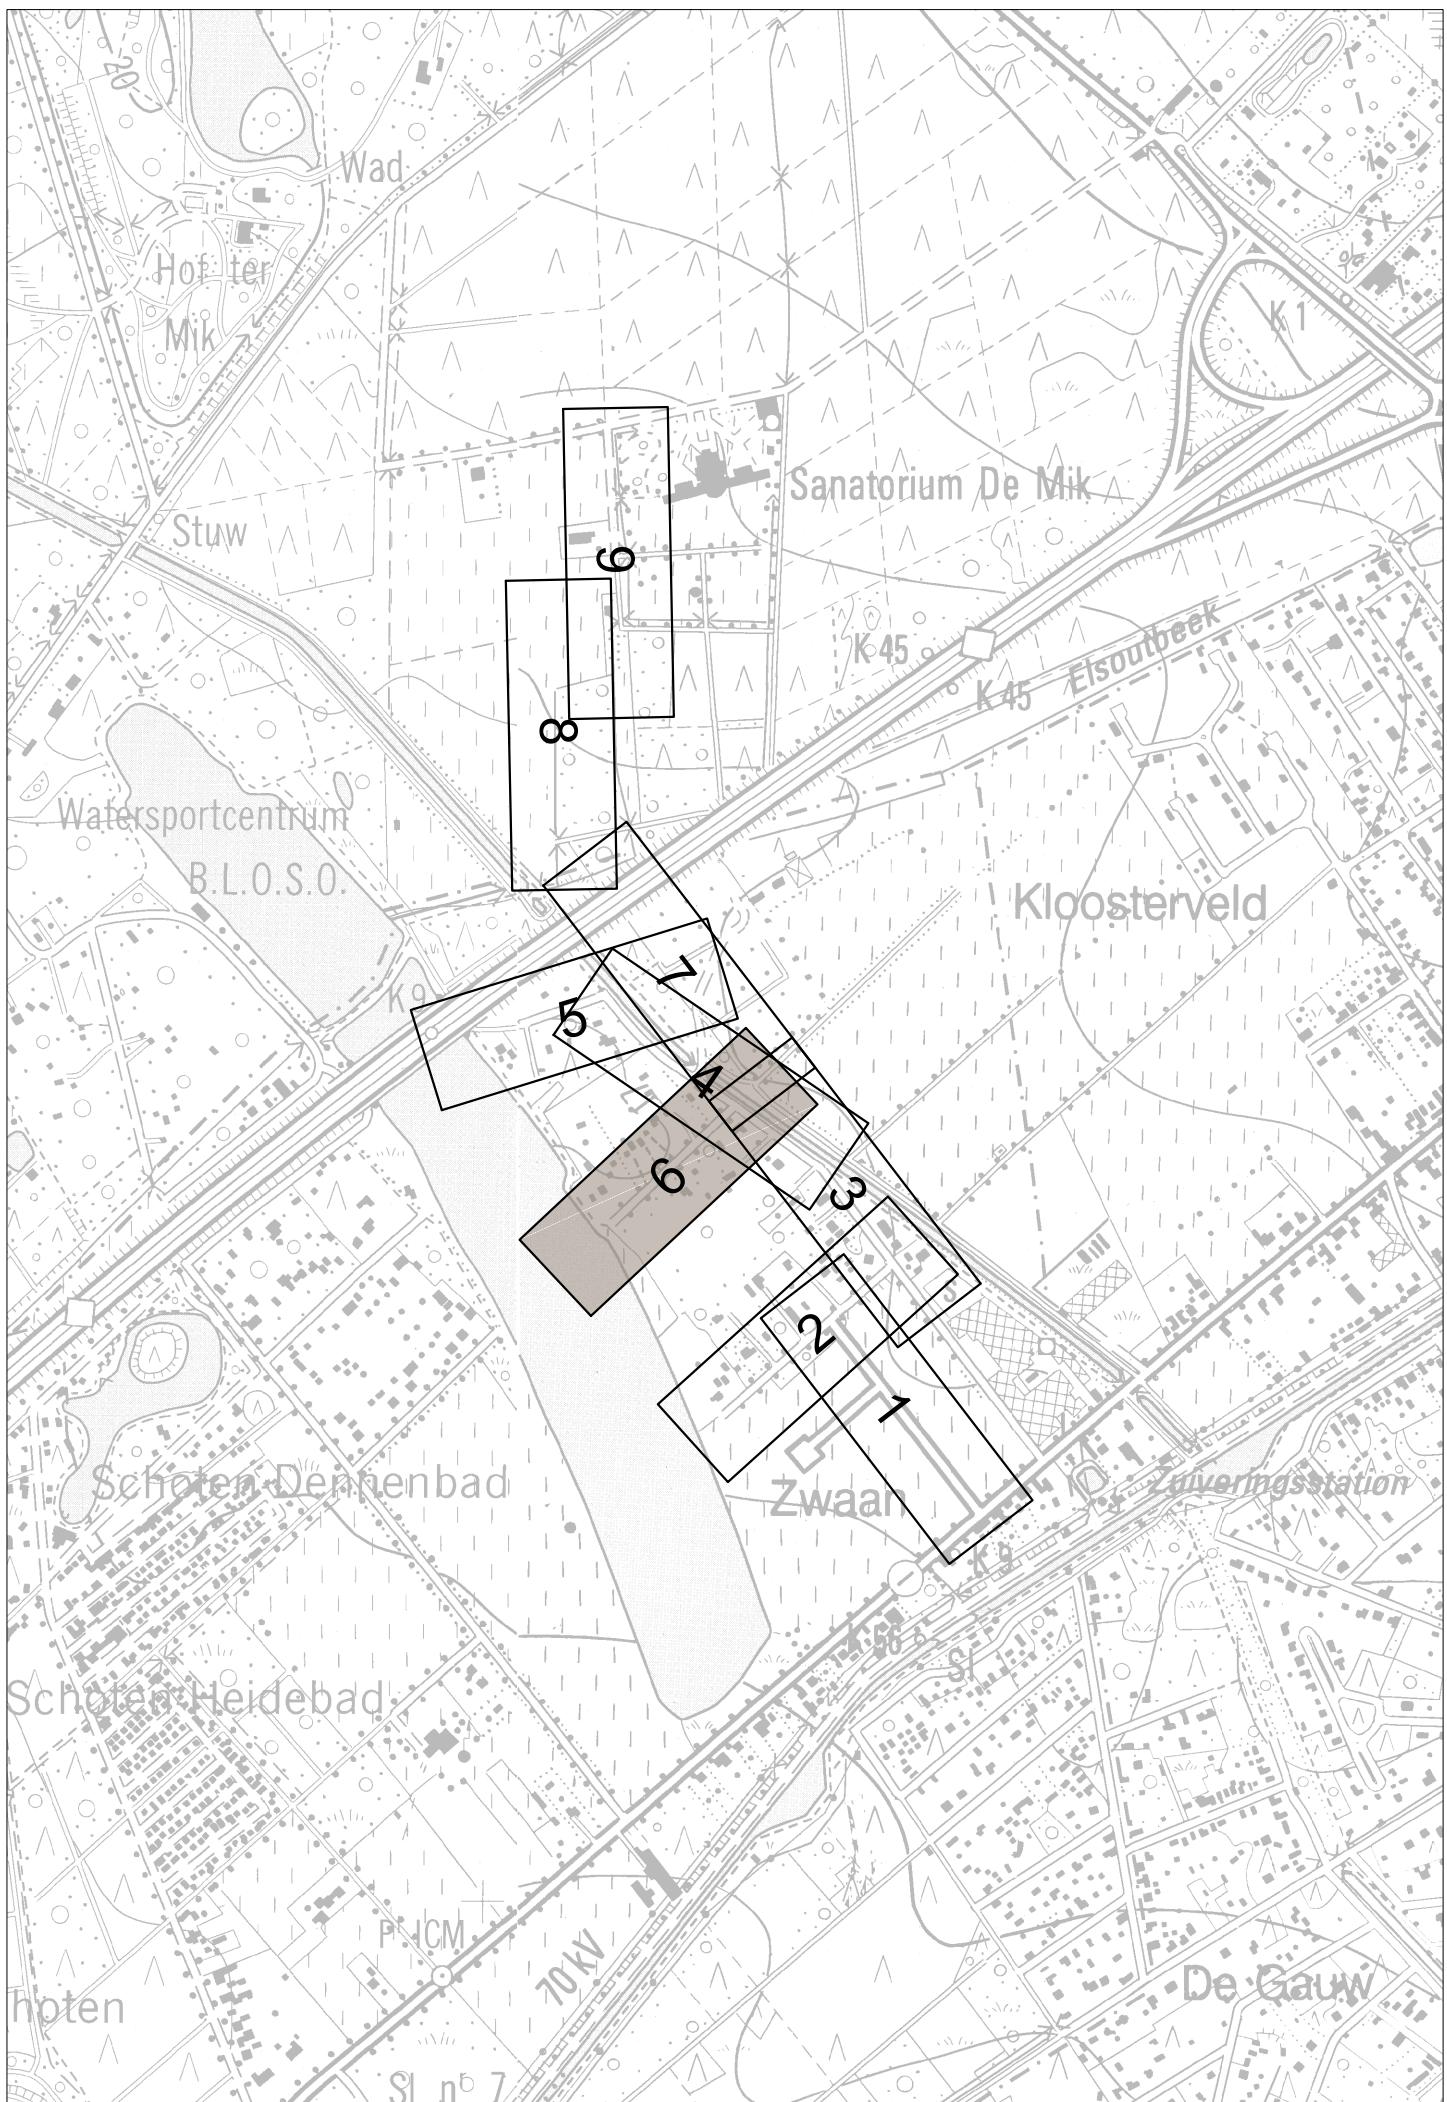


Schalen:
Lengte: 1/500
Hoogte: 1/100

Beukendreef
VERGELIJKINGSVLAK
12.00m T.A.W.

Profielnummer	
Tussenafstand	
Best. hoogte as-weg	
Ontworpen weghoogten	
DWA	Tussenafstand + PutNr
	Ø en helling
	Bodemhoogte
	Max. Hydr. Peil
	Legkarakteristieken
RWA	Tussenafstand + PutNr
	Ø en helling
	Bodemhoogte
	Max. Hydr. Peil
	Legkarakteristieken

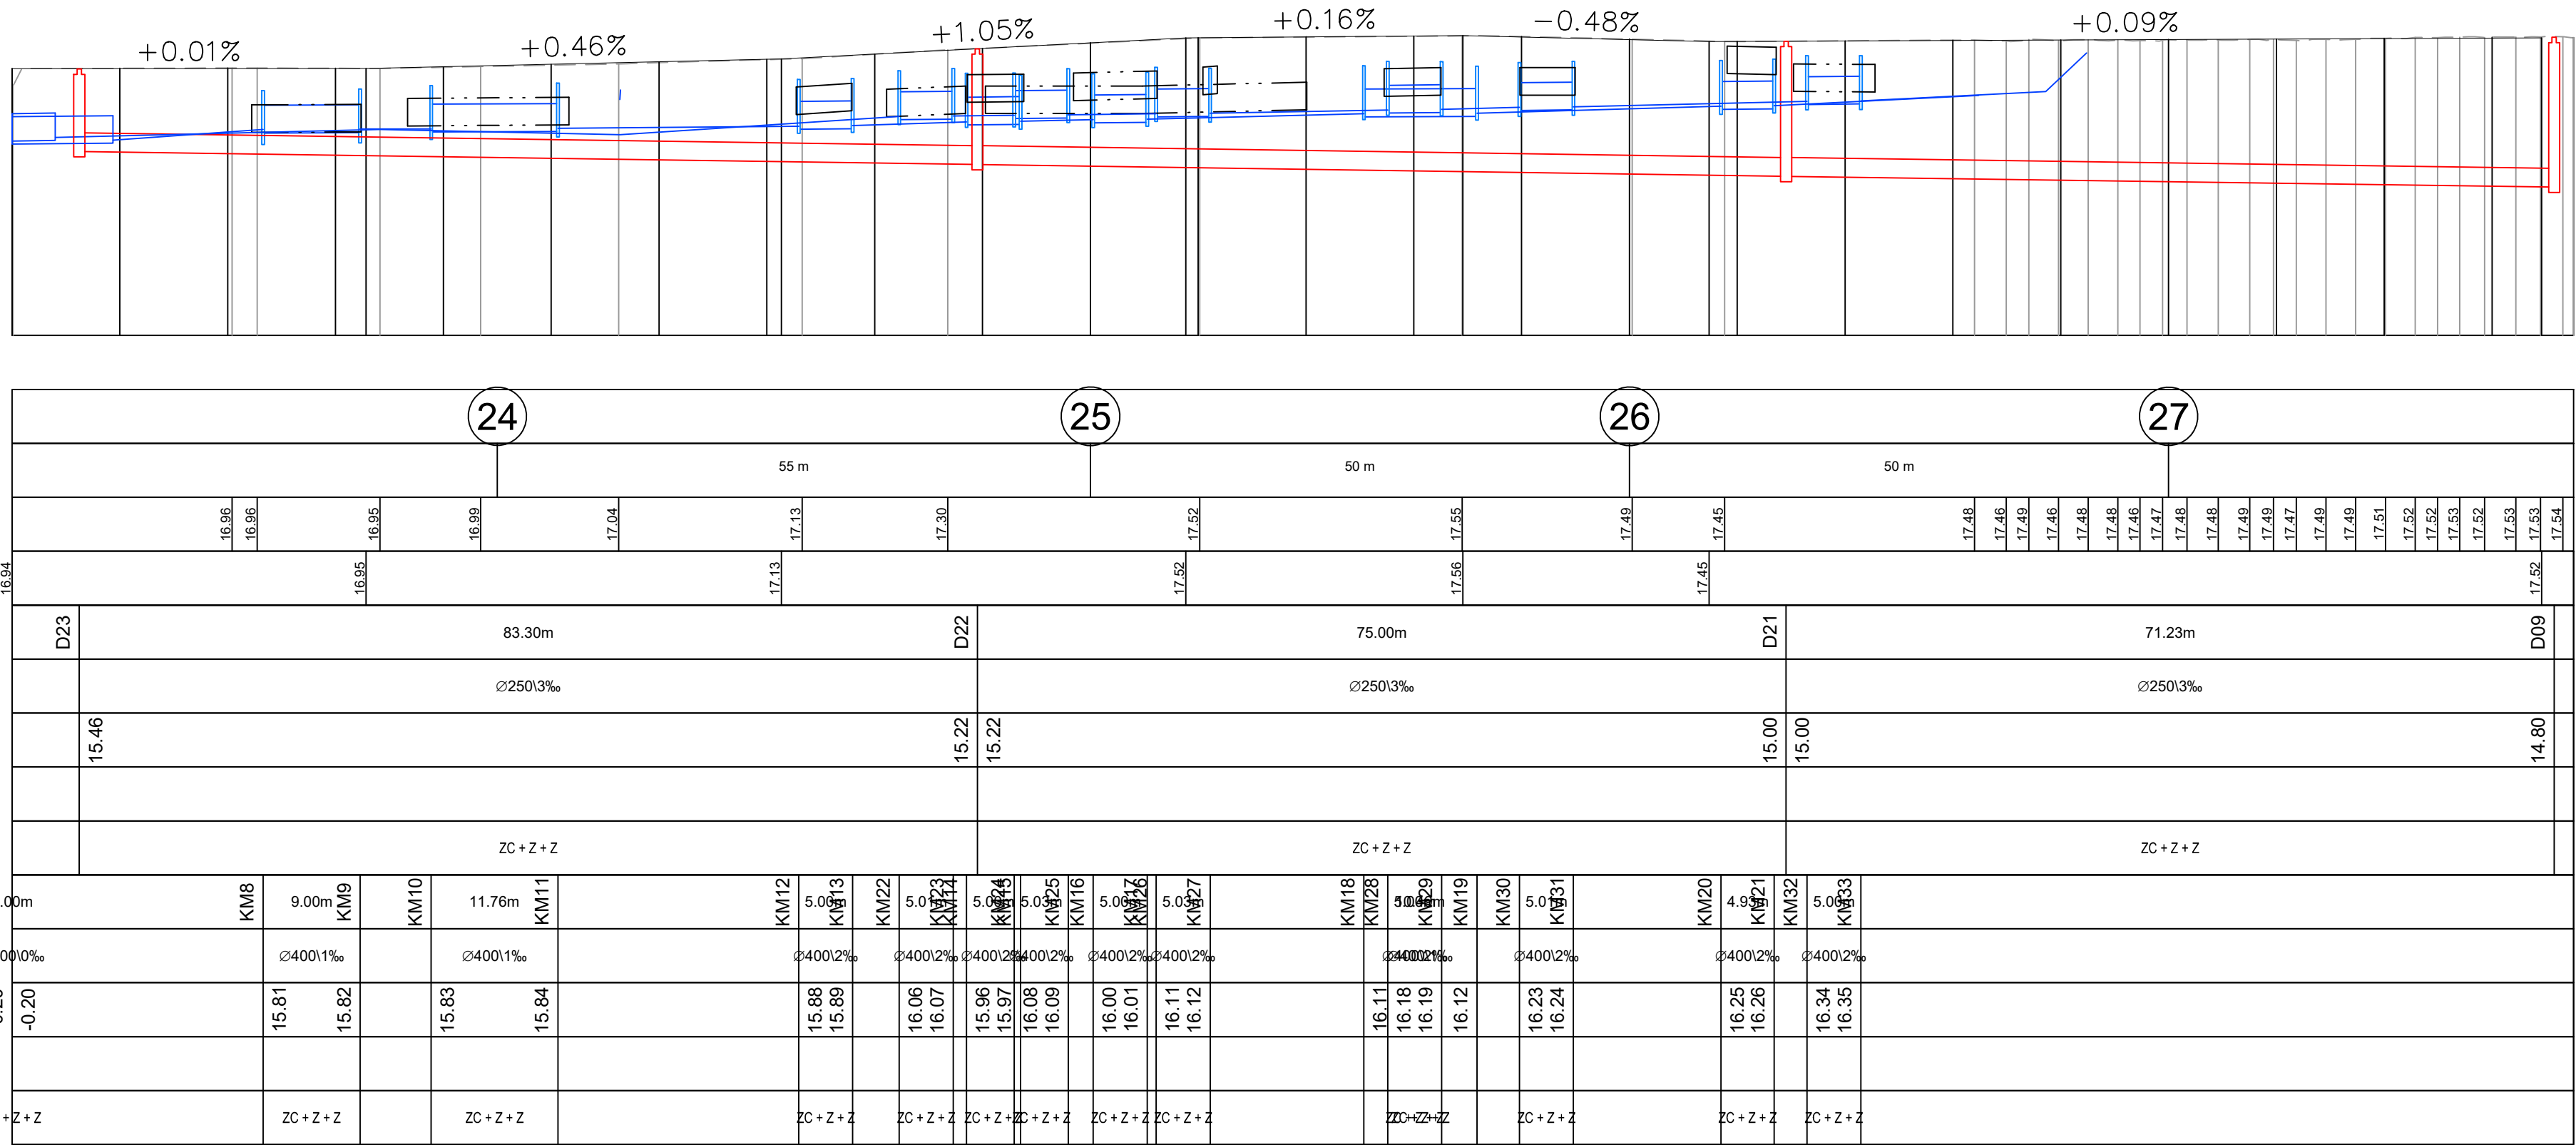

Aquafin NV
Dijkstraat 8
2630 Aartselaar
Tel.: 03 450 45 11
www.aquafin.be

Provincie: **ANTWERPEN**
Stad/Gemeente: **SCHOTEN - BRASSCHAAT**

Projectnaam: **Aansluiting zorgcentra Papestraat
Houthakkersdreef - Beukendreef - Kleine Eikendreef**
Projectnummer: **SCT3068 - 23381**
Titel: **ONTWERPPLAN RIOLERINGS- EN COLLECTORWERKEN**
Stuering: **Beukendreef**

Bouwheer	Plannummer: SCT3068/1-2-07.06/09-RIO	
Studiebureau	Nr.	Historiek
	A	24/06/2020 Voorontwerp
	B	08/03/2022 Aangepast voorontwerp n.a.v. bespreking dd 18 februari 2022
	C	27/01/2023 Aangepast voorontwerp n.a.v. bespreking dd 18 januari 2023
	D	07/07/2025 Definitief ontwerp
Gemeente	E	07/08/2025 Aangepast wegenontwerp n.a.v. opmerkingen gemeente Schoten
Aannemer	Schaal:	Plan oppervlak:
	1/500	1050x594
Dossiernummer Studiebureau	Bestandsinfo:	SCT3068_19-2.dwg
	Zuiveringsgebied:	Schoten
Projectverantwoordelijke	RWZnummer:	4152