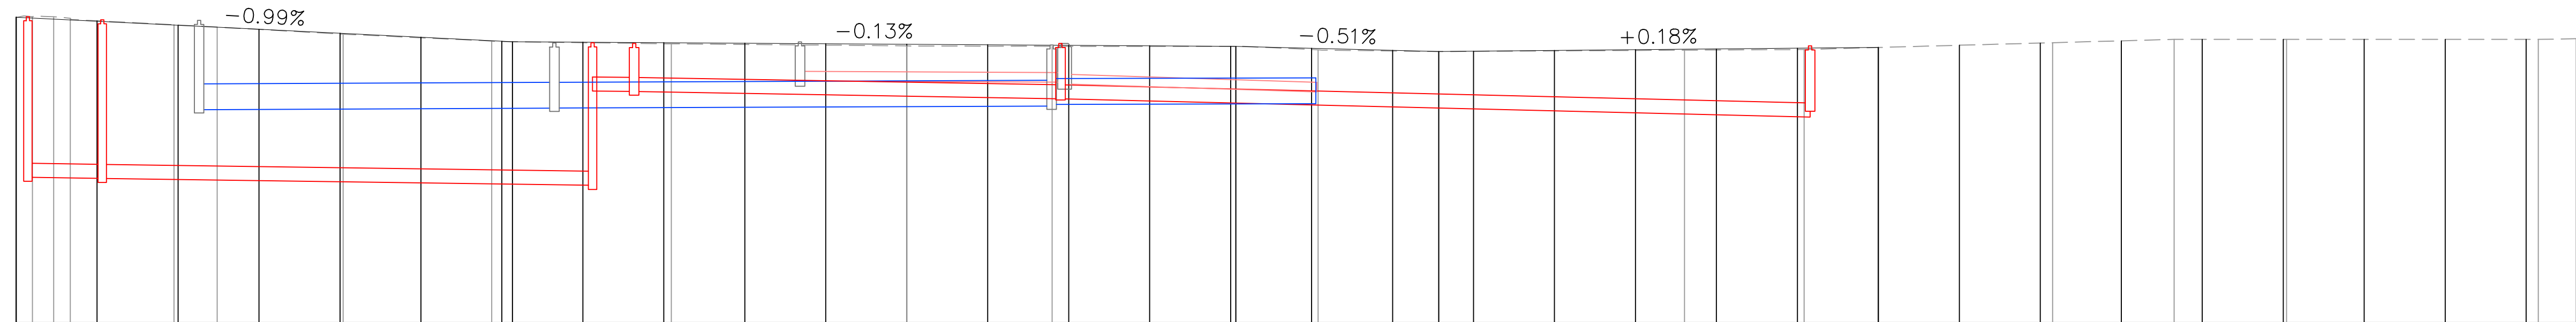
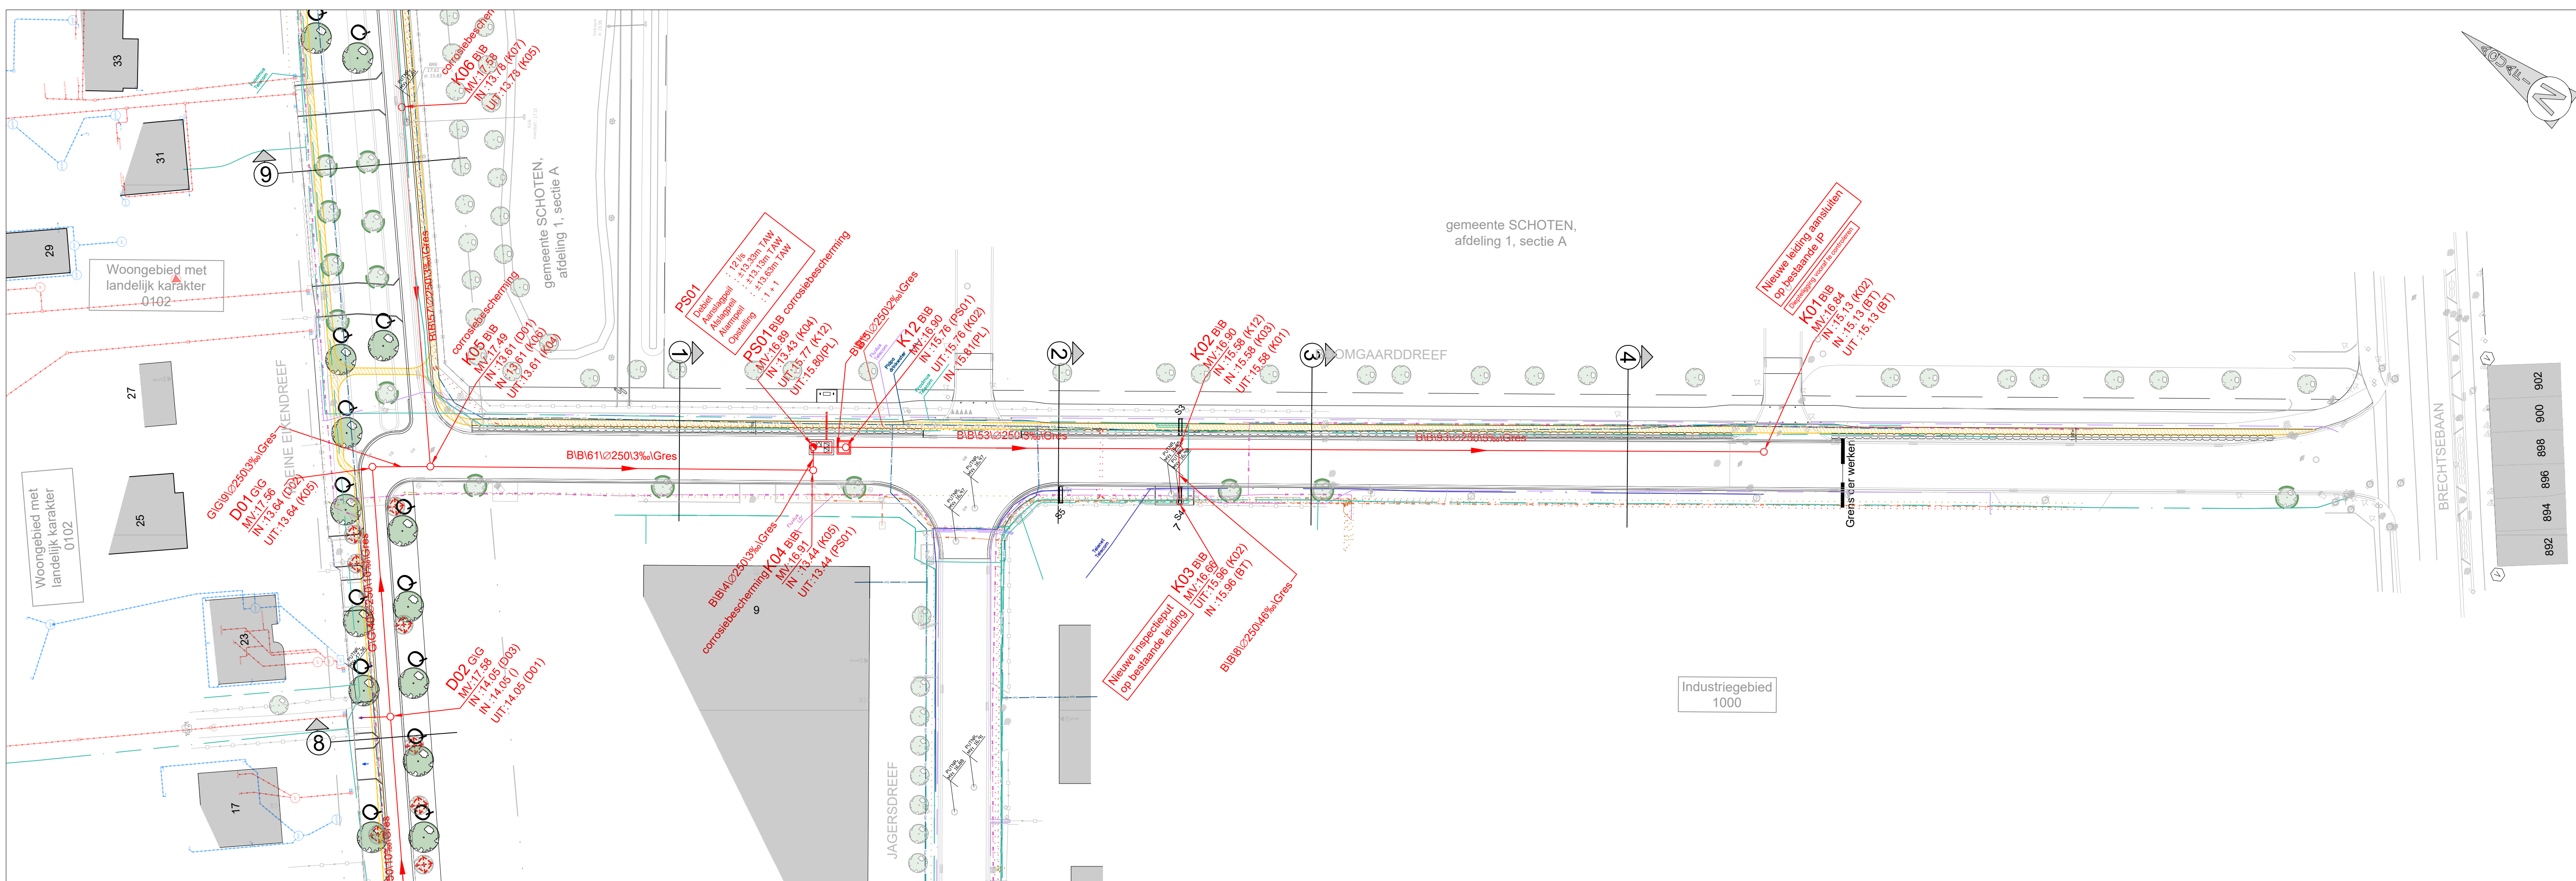
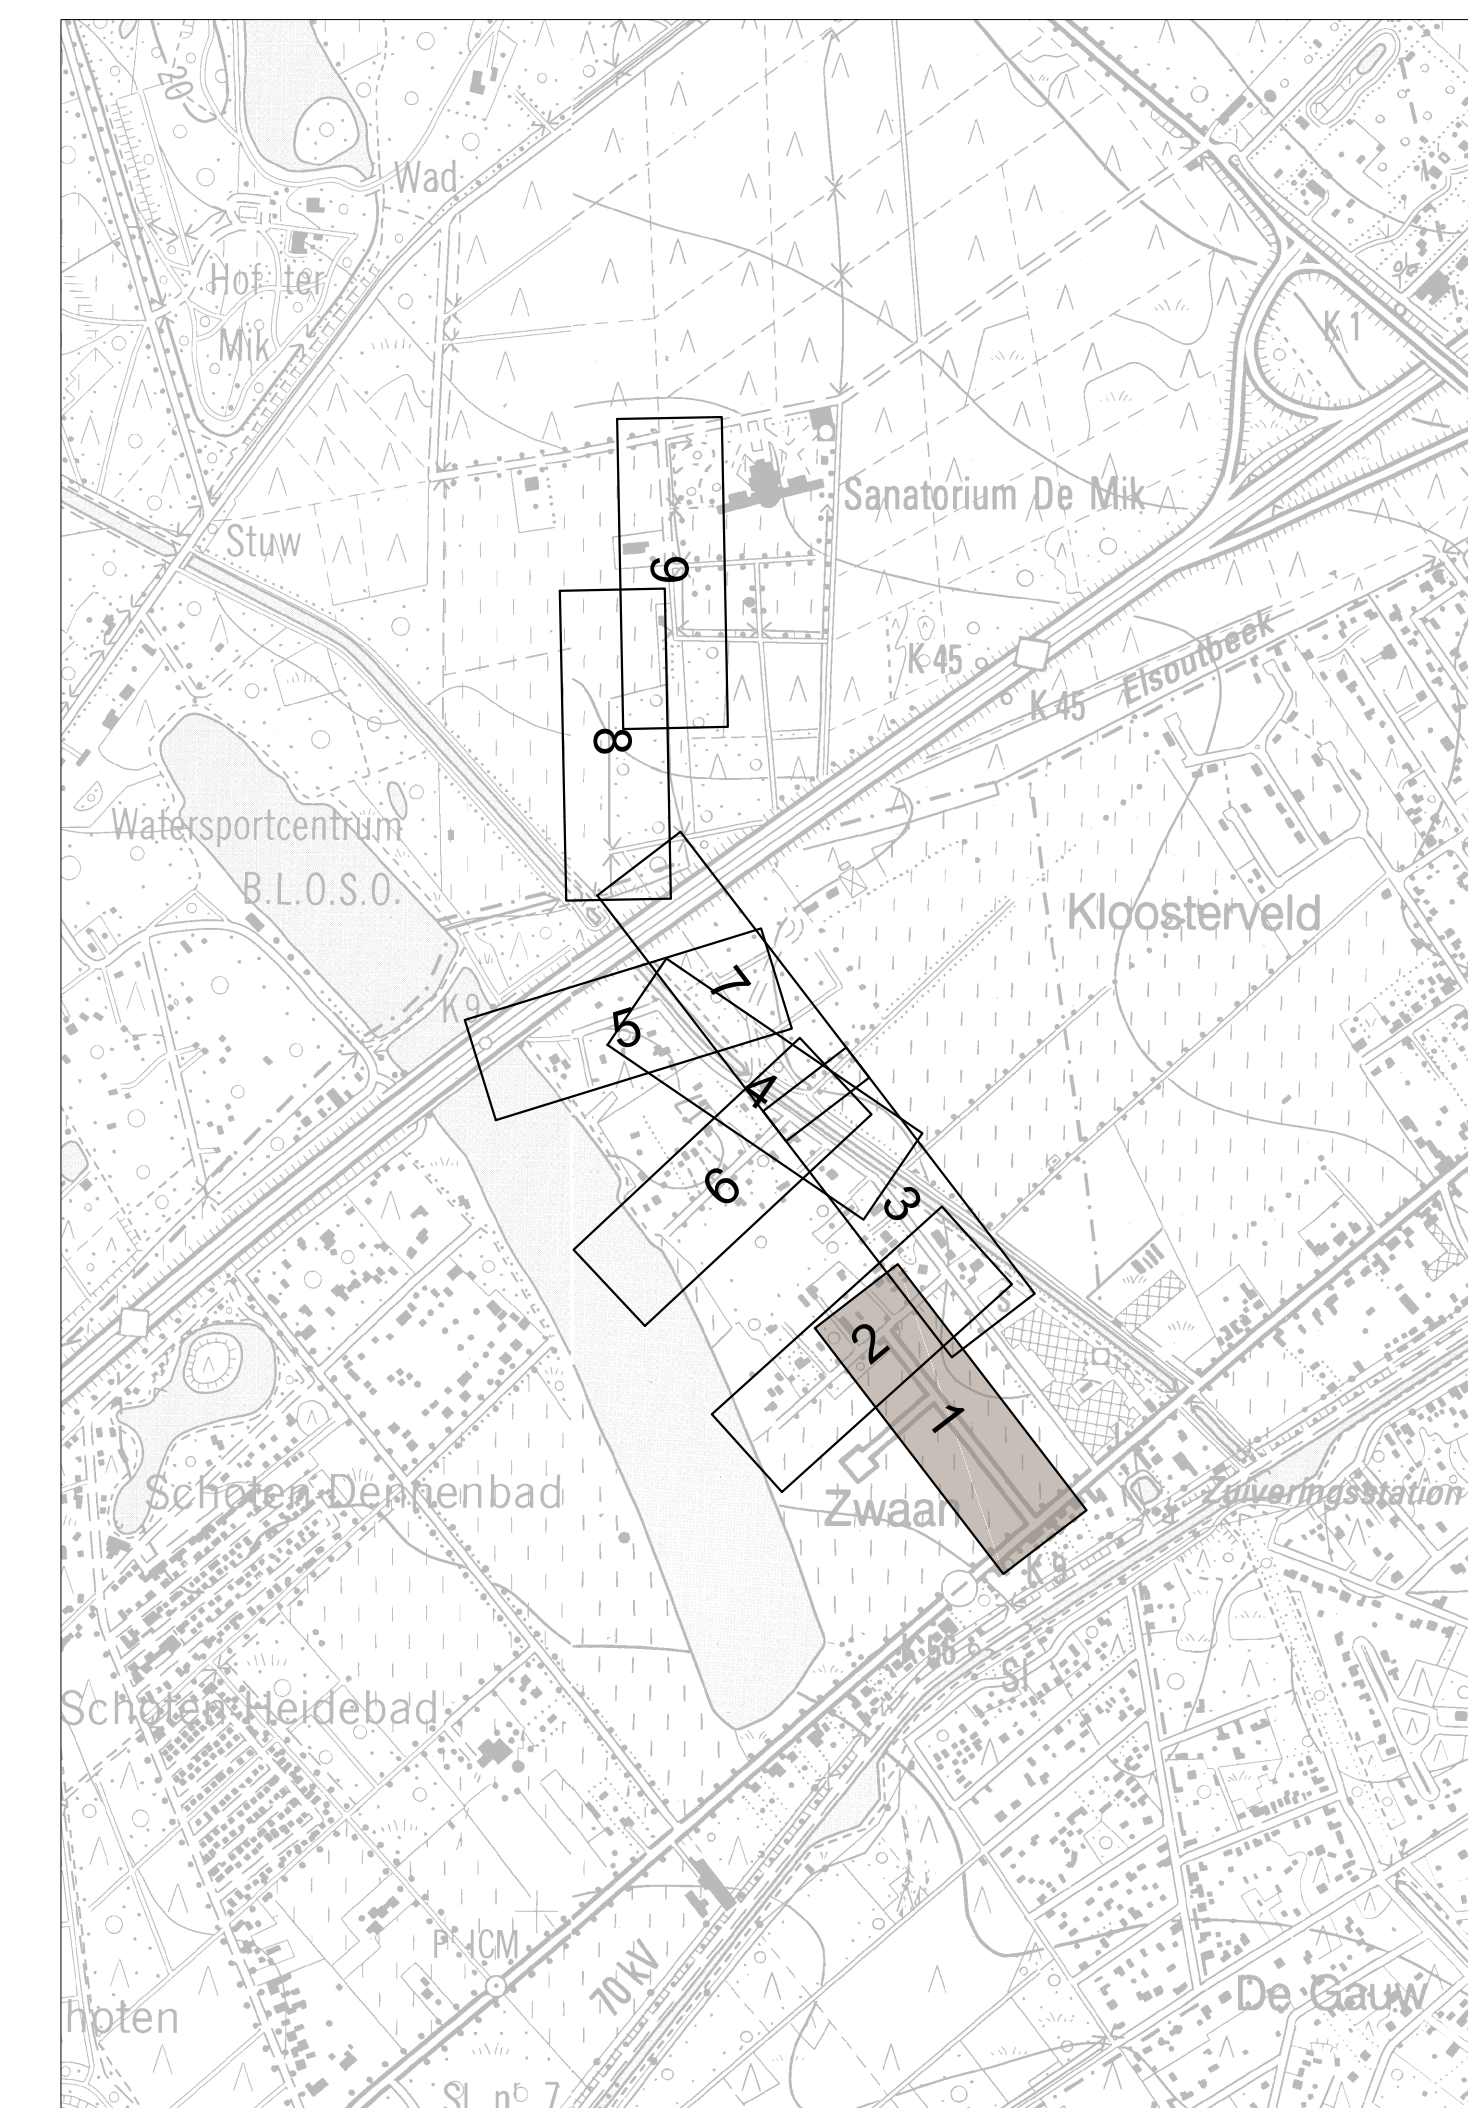


Boomgaarddreef  
VERGELIJKINGSVLAK  
10.00m T.A.W.

|                      |                       |
|----------------------|-----------------------|
| Profielnummer        |                       |
| Tussenafstand        |                       |
| Best. hoogte as-weg  |                       |
| Ontworpen weghoogten |                       |
| DWA                  | Tussenafstand + PutNr |
|                      | Ø en helling          |
|                      | Bodemhoogte           |
|                      | Max. Hydr. Peil       |
|                      | Legkarakteristieken   |

[illegible]

|  <b>water.link</b><br><small>In samenwerking met</small>                  |            | Aquaflin NV<br>Dijkstraat 8<br>2630 Aartselaar<br>Tel.: 03 450 45 11<br><a href="http://www.aquaflin.be">www.aquaflin.be</a>   | |
|---|
| Provincie:   |            | <b>ANTWERPEN</b>   | |
| Stad/Gemeente:   |            | <b>SCHOTEN - BRASSCHAAT</b>   | |
| Projectnaam:   |            | Aansluiting zorgcentra Papestraat<br>Houthakkersdreef - Beukendreef - Kleine Eikendreef   | |
| Projectnummer:   |            | <b>SCT3068 - 23381</b>   | |
| Titel:   |            | <b>ONTWERPPLAN RIOLERINGS- EN COLLECTORWERKEN</b>   | |
| Situering:   |            | Boongaardreef   | |
| Bouwheer<br><br> <b>water.link</b><br><small>In samenwerking met</small>  |            | Plannummer:<br><br><b>SCT3068/1-2-07.01/09-RIO</b>   | |
| Studiebureau<br><br>   |            | <table border="1" style="width: 100%; border-collapse: collapse;"> <thead> <tr> <th style="width: 10%;">Nr.</th> <th style="width: 20%;">Datum.</th> <th style="width: 70%;">Historiek</th> </tr> </thead> <tbody> <tr><td>A</td><td>24/06/2020</td><td>Voorontwerp</td></tr> <tr><td>B</td><td>08/03/2022</td><td>Aangepast voorontwerp n.a.v. bespreking dd 18 februari 2022</td></tr> <tr><td>C</td><td>27/01/2023</td><td>Aangepast voorontwerp n.a.v. bespreking dd 18 januari 2023</td></tr> <tr><td>D</td><td>07/07/2025</td><td>Definitief ontwerp</td></tr> <tr><td>E</td><td>07/08/2025</td><td>Aangepast wegenisontwerp n.a.v. opmerkingen gemeente Schoten</td></tr> <tr><td> </td><td> </td><td> </td></tr> <tr><td> </td><td> </td><td> </td></tr> <tr><td> </td><td> </td><td> </td></tr> <tr><td> </td><td> </td><td> </td></tr> <tr><td> </td><td> </td><td> </td></tr> <tr><td> </td><td> </td><td> </td></tr> <tr><td> </td><td> </td><td> </td></tr> <tr><td> </td><td> </td><td> </td></tr> </tbody> </table> |  | Nr. | Datum. | Historiek | A | 24/06/2020 | Voorontwerp | B | 08/03/2022 | Aangepast voorontwerp n.a.v. bespreking dd 18 februari 2022 | C | 27/01/2023 | Aangepast voorontwerp n.a.v. bespreking dd 18 januari 2023 | D | 07/07/2025 | Definitief ontwerp | E | 07/08/2025 | Aangepast wegenisontwerp n.a.v. opmerkingen gemeente Schoten |  |  |  |  |  |  |  |  |  |  |  |  |  |  |  |  |  |  |  |  |  |  |  |  |
| Nr.   | Datum.     | Historiek   | |
| A   | 24/06/2020 | Voorontwerp   | |
| B   | 08/03/2022 | Aangepast voorontwerp n.a.v. bespreking dd 18 februari 2022   | |
| C   | 27/01/2023 | Aangepast voorontwerp n.a.v. bespreking dd 18 januari 2023   | |
| D   | 07/07/2025 | Definitief ontwerp   | |
| E   | 07/08/2025 | Aangepast wegenisontwerp n.a.v. opmerkingen gemeente Schoten   | |
| |
| |
| |
| |
| |
| |
| |
| |
| Gemeente<br><br><br><br>                                                  | |
| Aannemer   |            | Schaai:<br><br><div style="border: 1px solid black; width: 100px; height: 40px; margin-left: auto; margin-right: auto; text-align: center; line-height: 40px;">1/500</div>   | |
| Dossiernummer Studiebureau   |            | Plan oppervlak:   | |
| Projectverantwoordelijke   |            | Plan formaat:   | |
| -   |            | 1050x594   | |
|   |            | Bestandsinfo: SCT3068_15-2-dwg<br>Zuiveringsgebied: Schoten<br>RWZnummer: 4152   | |