
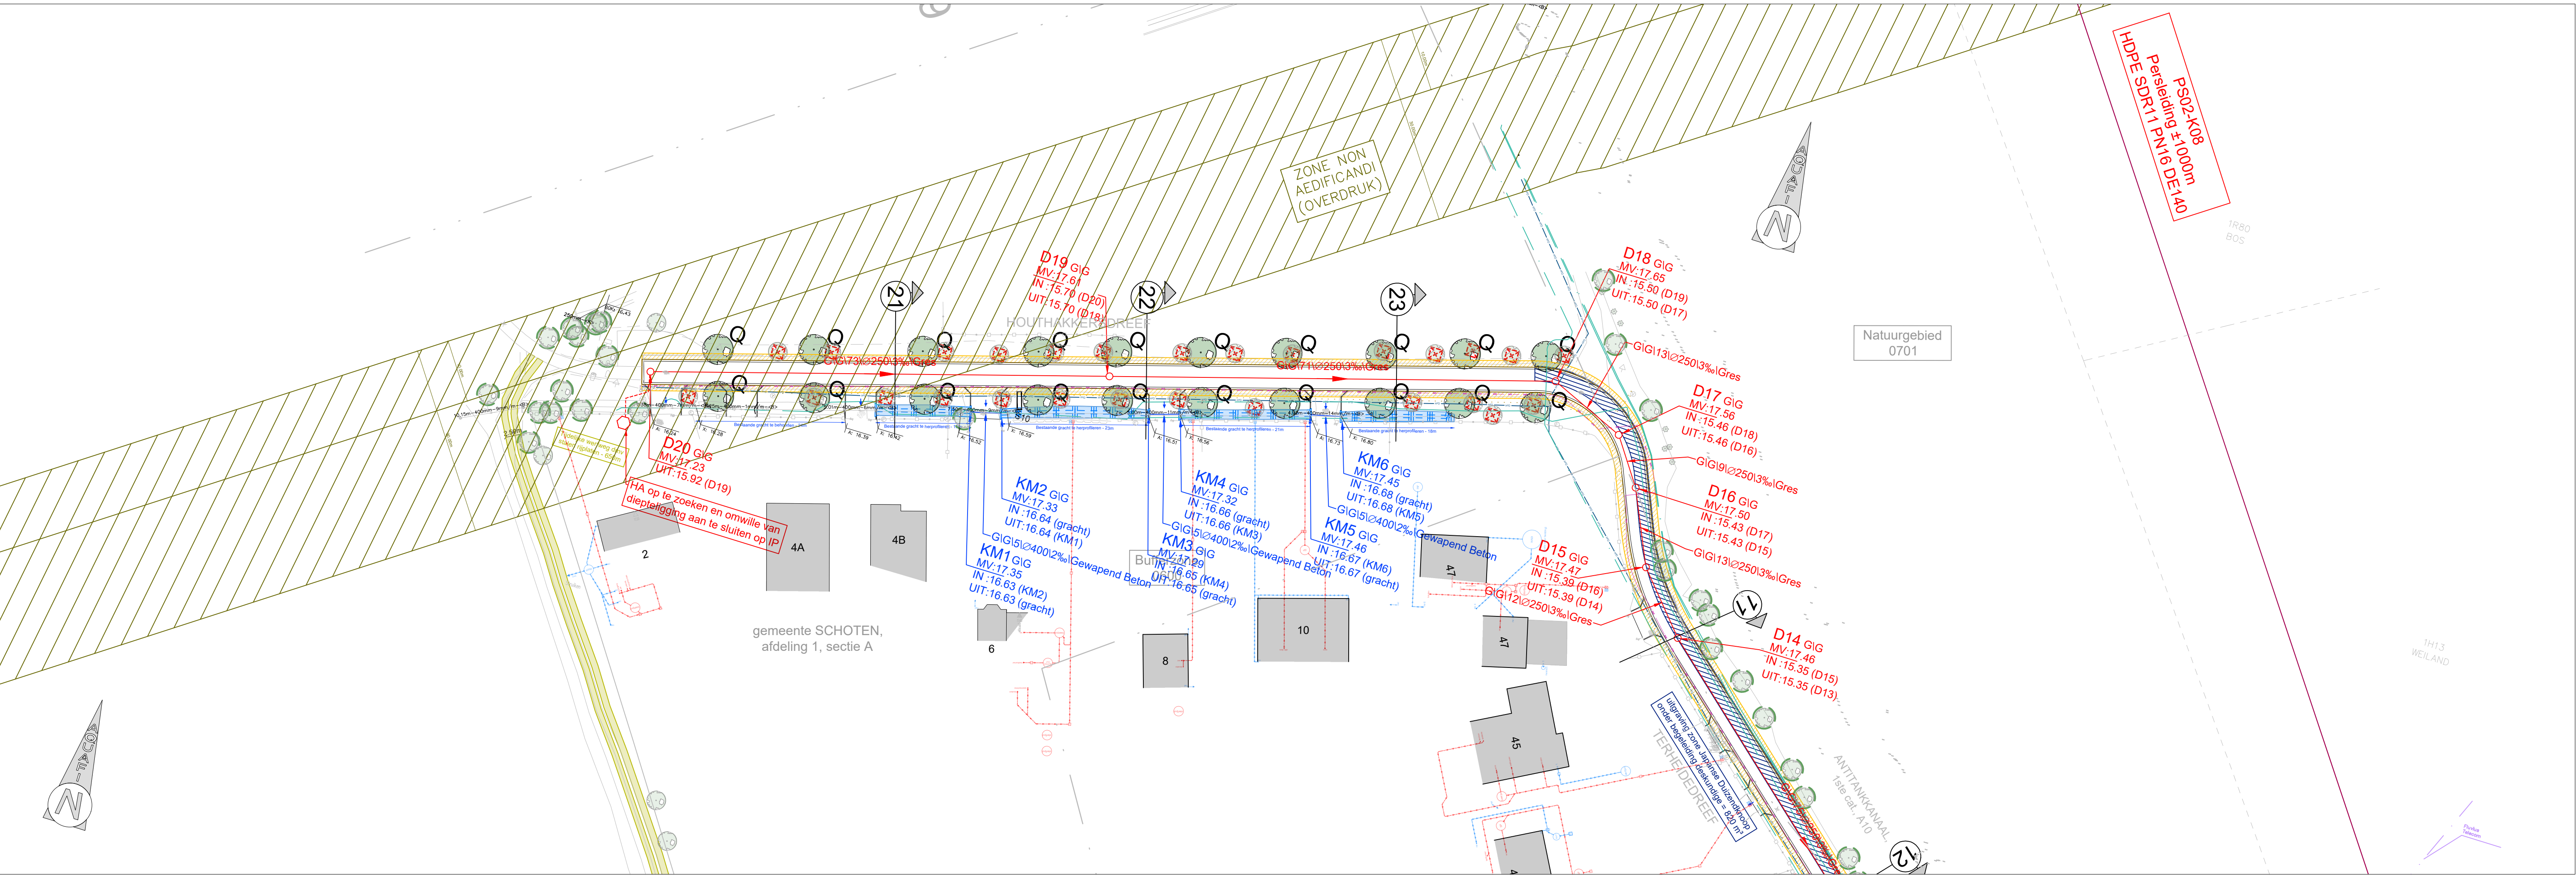
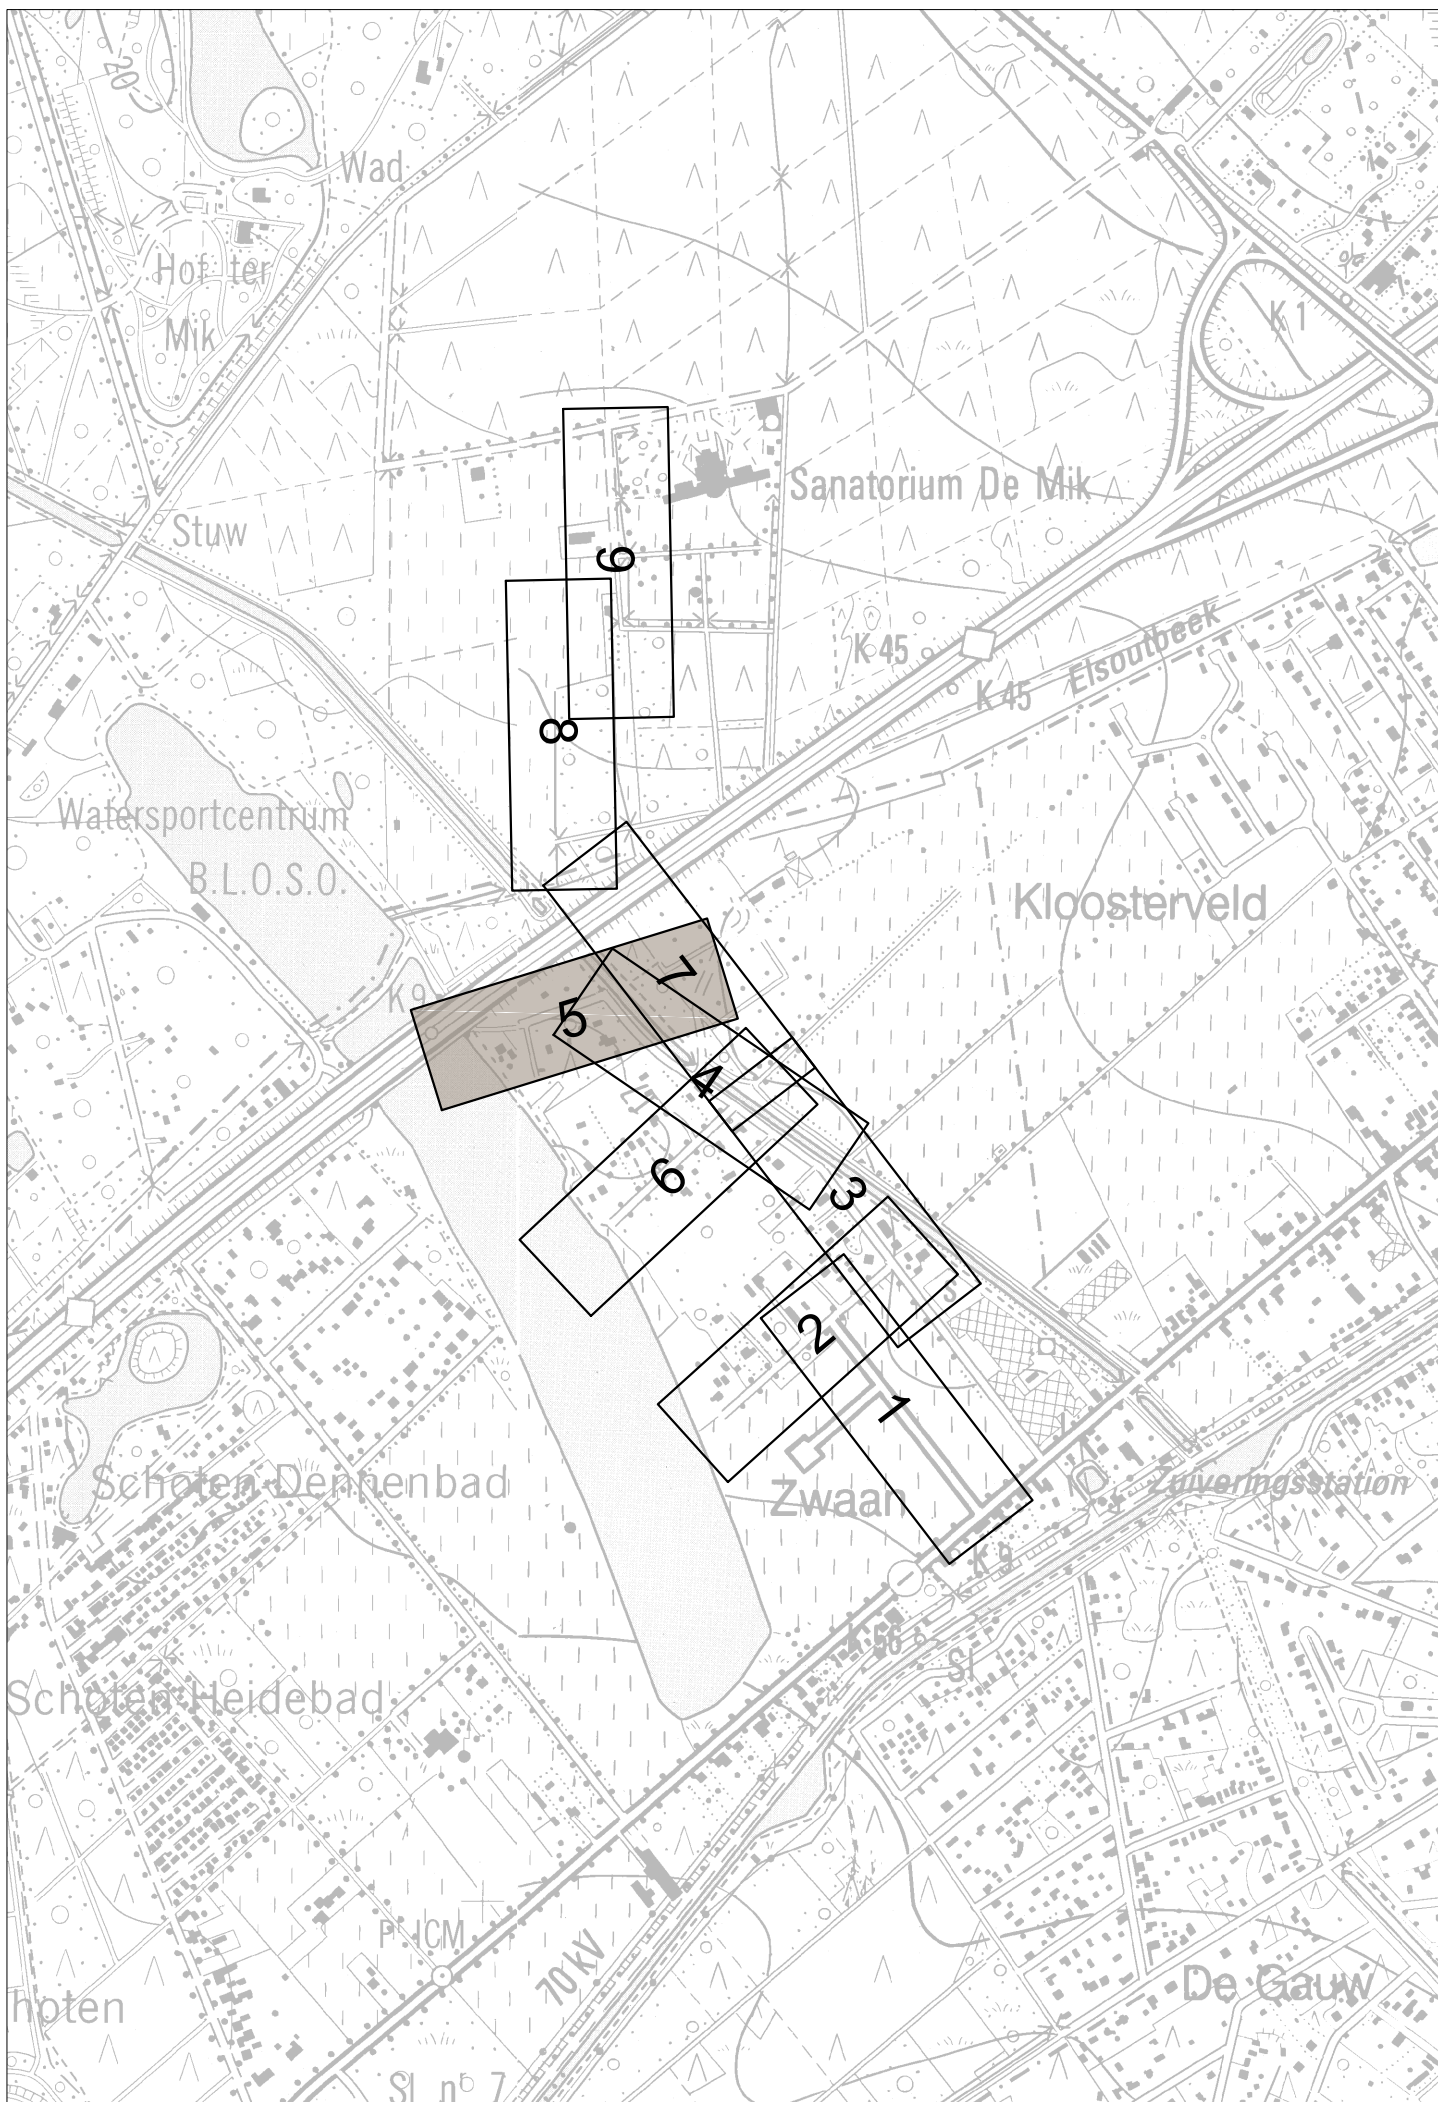


Schalen:
Lengte: 1/500
Hoogte: 1/100

Terheidedreef
VERGELIJKINGSVLAK
12.00m T.A.W.

Profielnummer	
Tussenafstand	
Best. hoogte as-weg	
Ontworpen weghoogten	
DWA	Tussenafstand + PutNr
	Ø en helling
	Bodemhoogte
	Max. Hydr. Peil
	Legkarakteristieken
RWA	Tussenafstand + PutNr
	Ø en helling
	Bodemhoogte
	Max. Hydr. Peil
	Legkarakteristieken

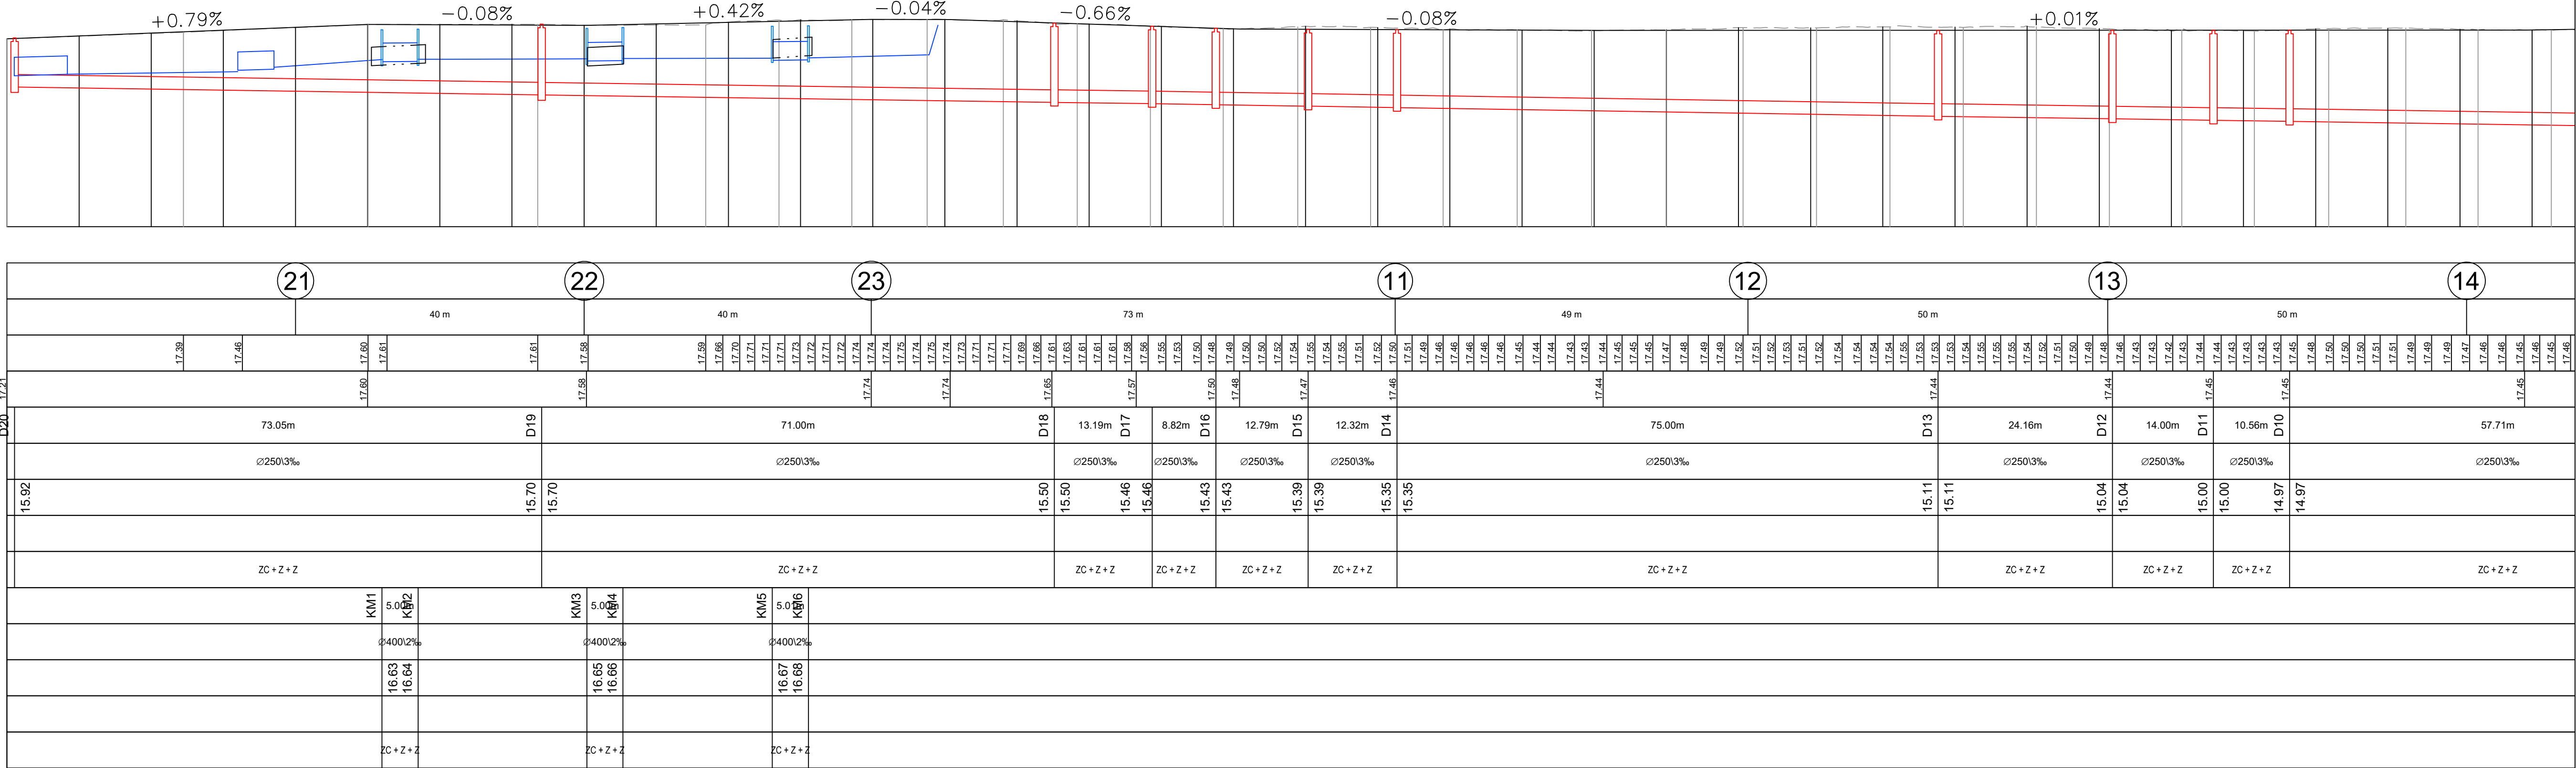

water.link
in samenwerking met Aquafin

Aquafin NV
Dijkstraat 8
2630 Aartselaar
Tel.: 03 450 45 11
www.aquafin.be

Provincie: **ANTWERPEN**

Stad/Gemeente: **SCHOTEN - BRASSCHAAT**

Projectnaam: **Aansluiting zorgcentra Papestraat
Houthakkersdreef - Beukendreef - Kleine Eikendreef**

Projectnummer: **SCT3068 - 23381**

Titel: **ONTWERPPLAN RIOLERINGS- EN COLLECTORWERKEN**

Stuuring: **Houthakkersdreef**

Bouwheer

water.link
in samenwerking met Aquafin

Plannummer:
SCT3068/1-2-07.05/09-RIO

Studiebureau

S.BILT

Historiek

Gemeente

gemeente Schoten

Historiek

Aannemer

Schaal: **1/500**

Plan oppervlak:
Plan formaat: **1050x594**

Dossiernummer Studiebureau
Projectverantwoordelijke

Bestandsinfo: **SCT3068_19-2.dwg**
Zuiveringsgebied: **Schoten**
RWZnummer: **4152**