

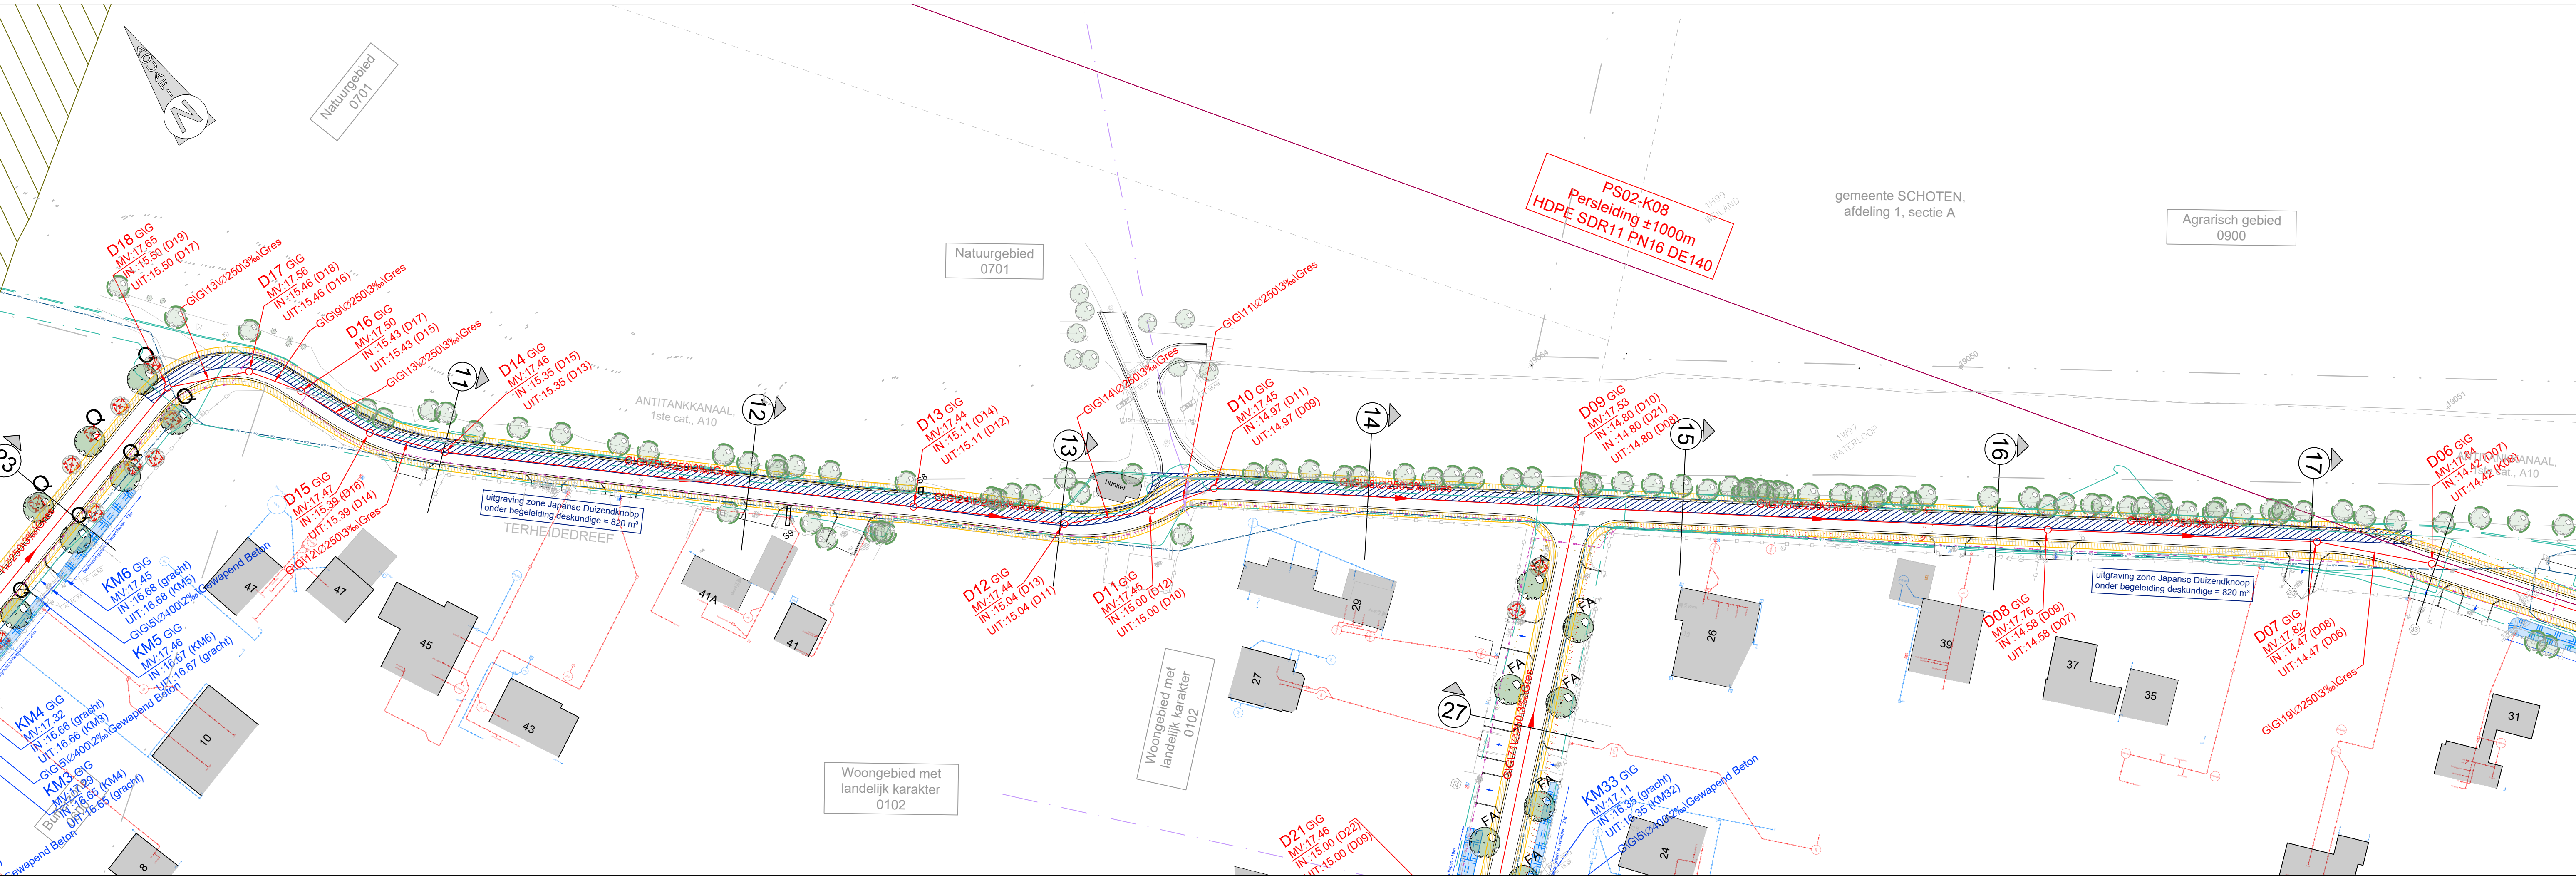


Schalen:
Lengte: 1/500
Hoogte: 1/100

Terheidedreef
VERGELIJKINGSVLAK
12.00m T.A.W.

Profielnummer	
Tussenafstand	
Best. hoogte as-weg	
Ontworpen weghoogten	
DWA	Tussenafstand + PutNr
	Ø en helling
	Bodemhoogte
	Max. Hydr. Peil
	Legkarakteristieken
RWA	Tussenafstand + PutNr
	Ø en helling
	Bodemhoogte
	Max. Hydr. Peil
	Legkarakteristieken

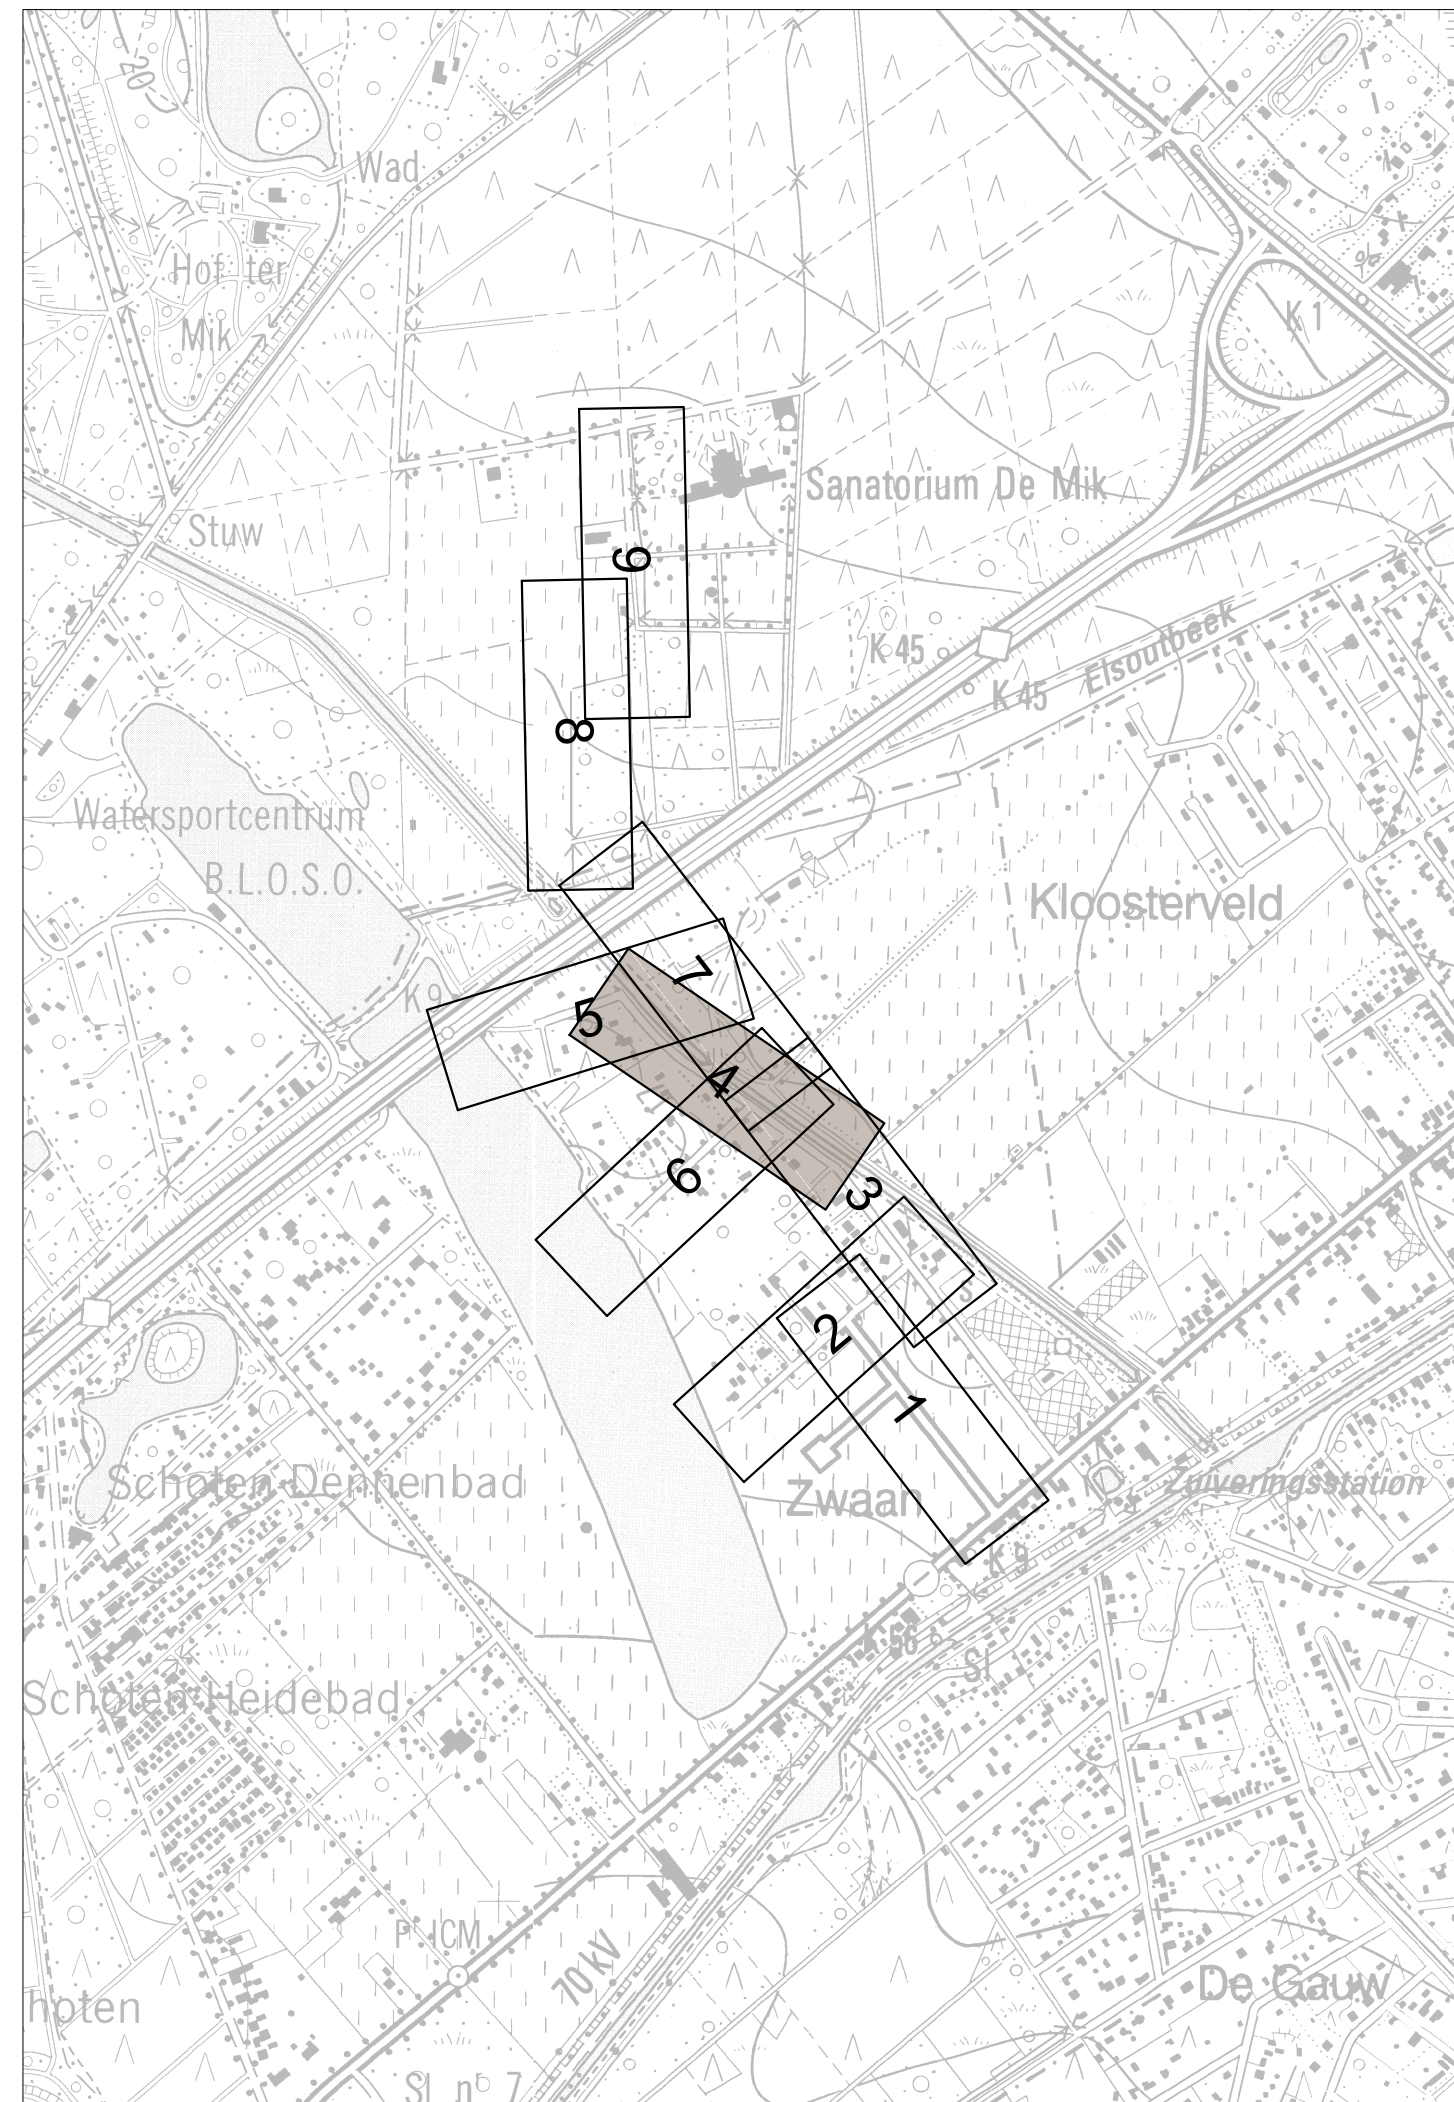

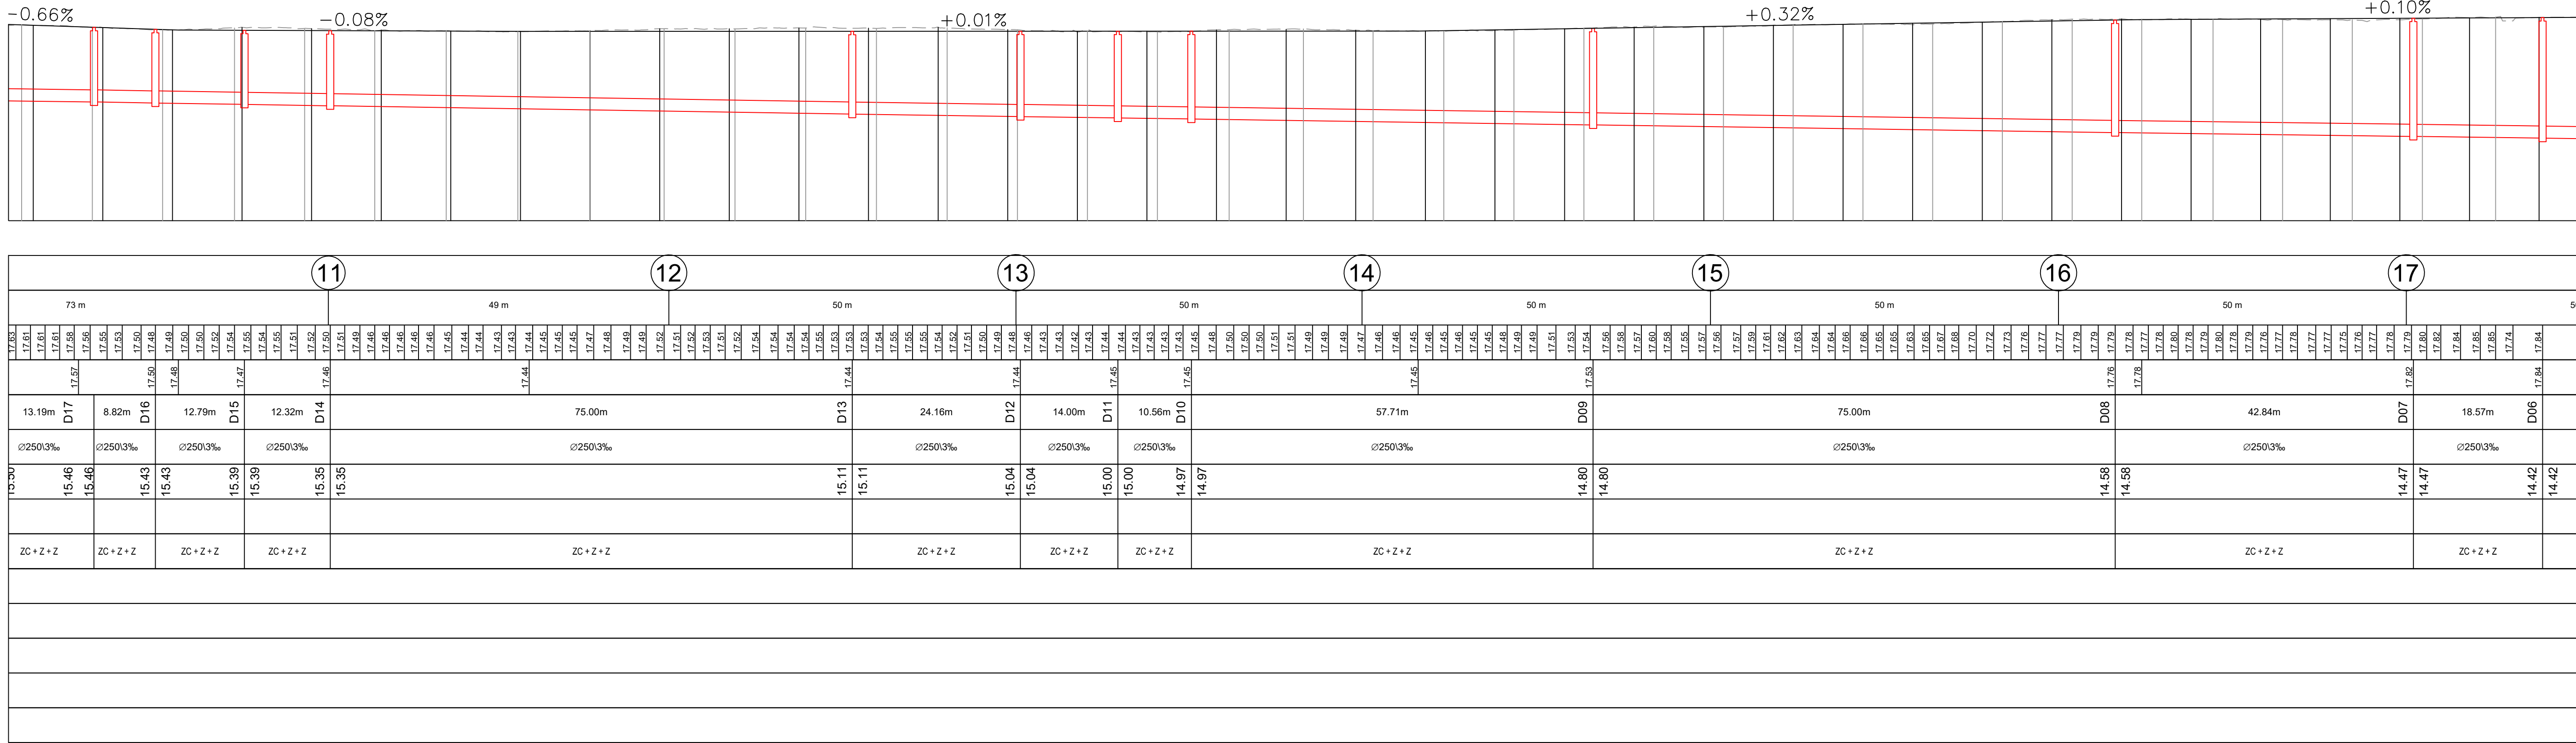

Aquafin NV
Dijkstraat 8
2630 Aartselaar
Tel.: 03 450 45 11
www.aquafin.be

Provincie: **ANTWERPEN**

Stad/Gemeente: **SCHOTEN - BRASSCHAAT**

Projectnaam: **Aansluiting zorgcentra Papestraat
Houthakkersdreef - Beukendreef - Kleine Eikendreef**

Projectnummer: **SCT3068 - 23381**


Titel: **ONTWERPPLAN RIOLERINGS- EN COLLECTORWERKEN**

Situering: **Terheidedreef**

Bouwheer



Studiebureau

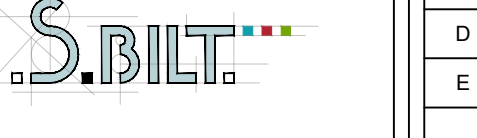

Gemeente



Aannemer

Plannummer:
SCT3068/1-2-07.04/09-RIO

Nr.	Datum.	Historiek
A	24/06/2020	Voorontwerp
B	08/03/2022	Aangepast voorontwerp n.a.v. bespreking dd 18 februari 2022
C	27/01/2023	Aangepast voorontwerp n.a.v. bespreking dd 18 januari 2023
D	07/07/2025	Definitief ontwerp
E	07/08/2025	Aangepast wegenontwerp n.a.v. opmerkingen gemeente Schoten

Schaal: 1/500	Plan oppervlak: Plan formaat: 1050x594
Dossiernummer Studiebureau 211028 Projectverantwoordelijke	Bestandsinfo: SCT3068_19-2.dwg Zuiveringsgebied: Schoten RWZnummer: 4152