
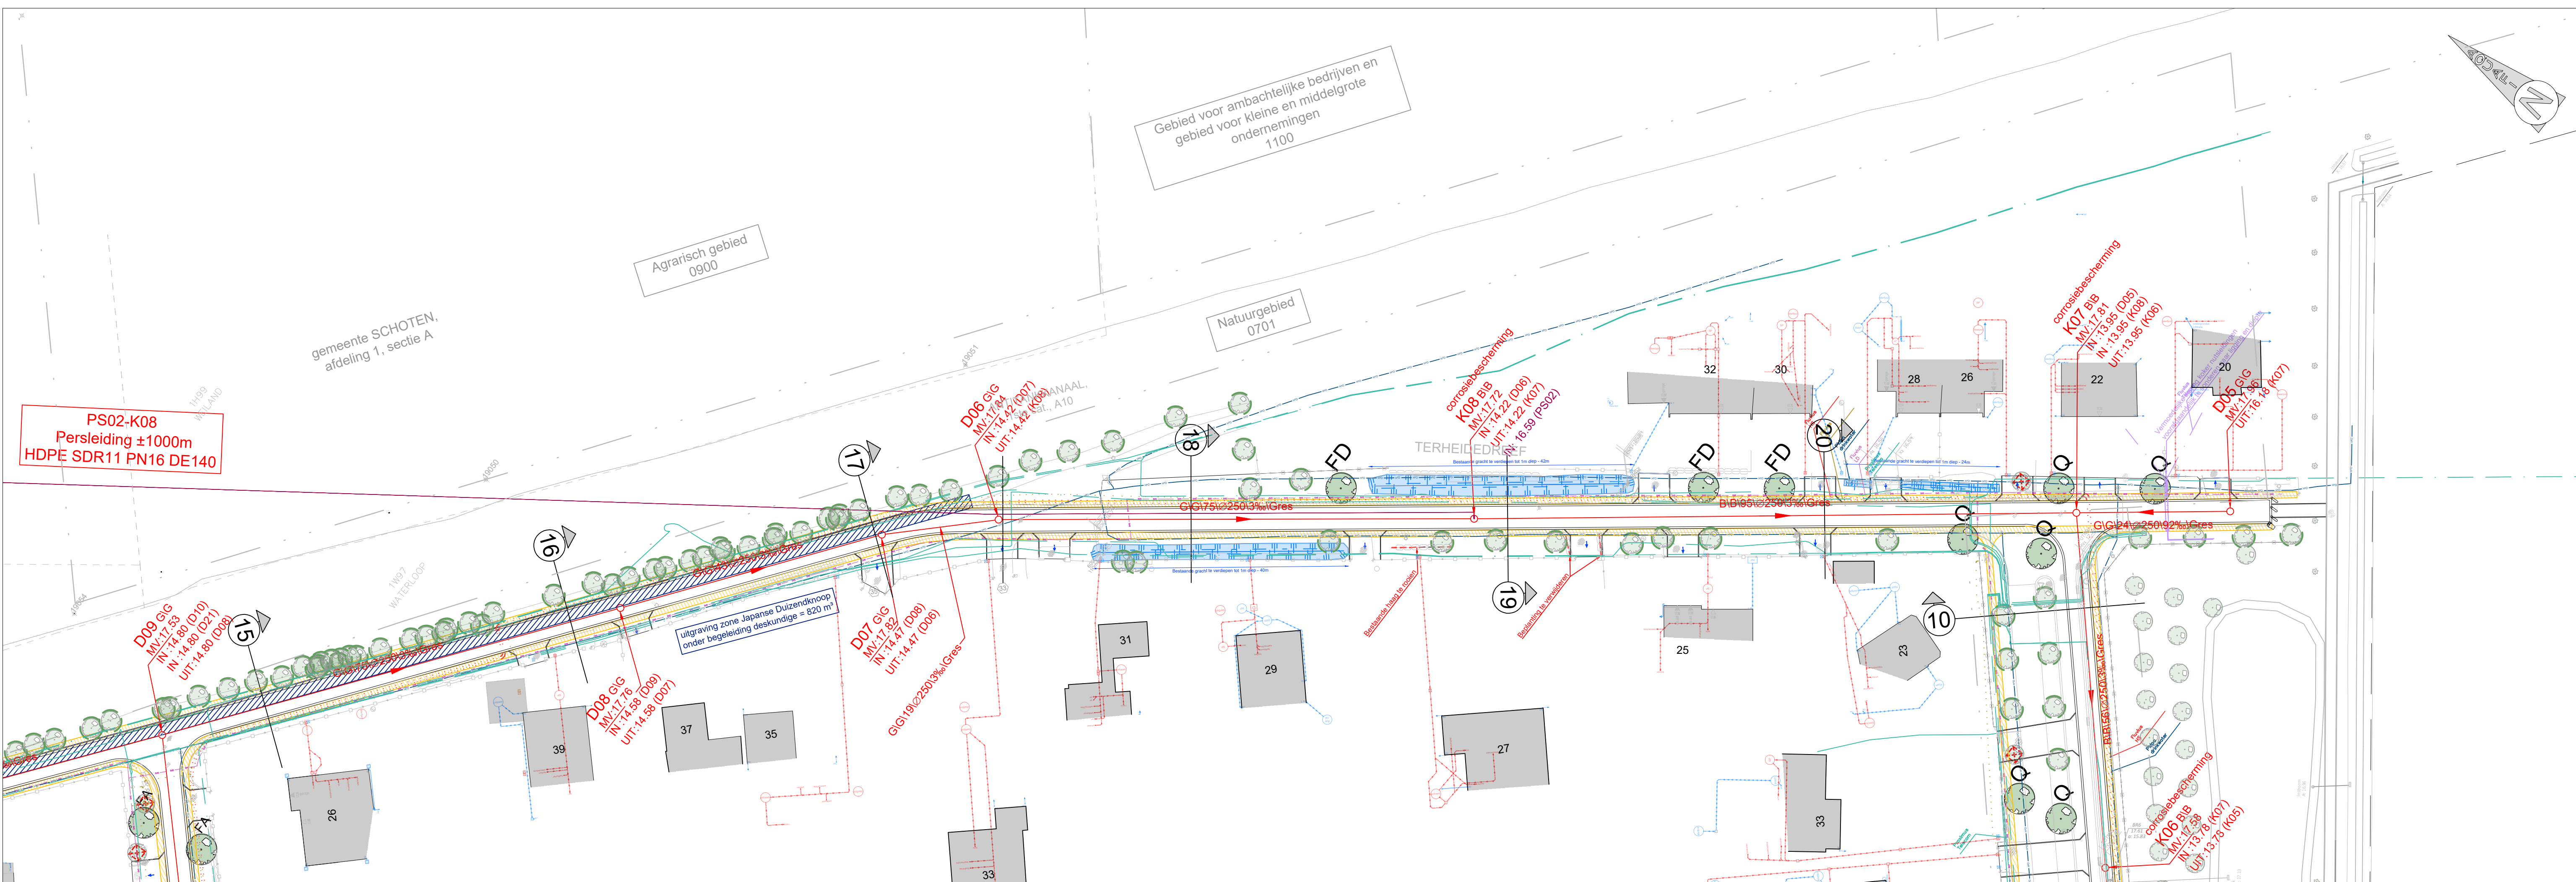


Terheidedreef
VERGELIJKINGSVLAK
12.00m T.A.W.

Profielnummer		14		15		16		17		18		19		20																	
Tussenafstand		50 m 50 m 50 m 50 m 50 m 50 m																													
Best. hoogte as-weg		17.72	17.66	17.66	17.66	17.66	17.65	17.65	17.65	17.65	17.65	17.65	17.65	17.65	17.65																
Ontworpen weghoogten		17.72	17.66	17.66	17.66	17.66	17.65	17.65	17.65	17.65	17.65	17.65	17.65	17.65	17.65																
DWA	Tussenafstand + PutNr	57.71m		D09		75.00m		D08		42.84m		D07		18.57m		D06		75.00m		K08		95.01m		K07		24.36m					
	Ø en helling	Ø250/3%				Ø250/3%				Ø250/3%		Ø250/3%				Ø250/3%				Ø250/3%				Ø250/92%							
	Bodemhoogte			14.90		14.90				14.58		14.58				14.47		14.47		14.42		14.42				13.95		13.95		16.18	
	Max. Hydr. Peil																														
	Legkarakteristieken	ZC + Z + Z				ZC + Z + Z						ZC + Z + Z				ZC + Z + Z						ZC + Z + Z				ZC + Z + Z					
RWA	Tussenafstand + PutNr																														
	Ø en helling																														
	Bodemhoogte																														
	Max. Hydr. Peil																														
	Legkarakteristieken																														

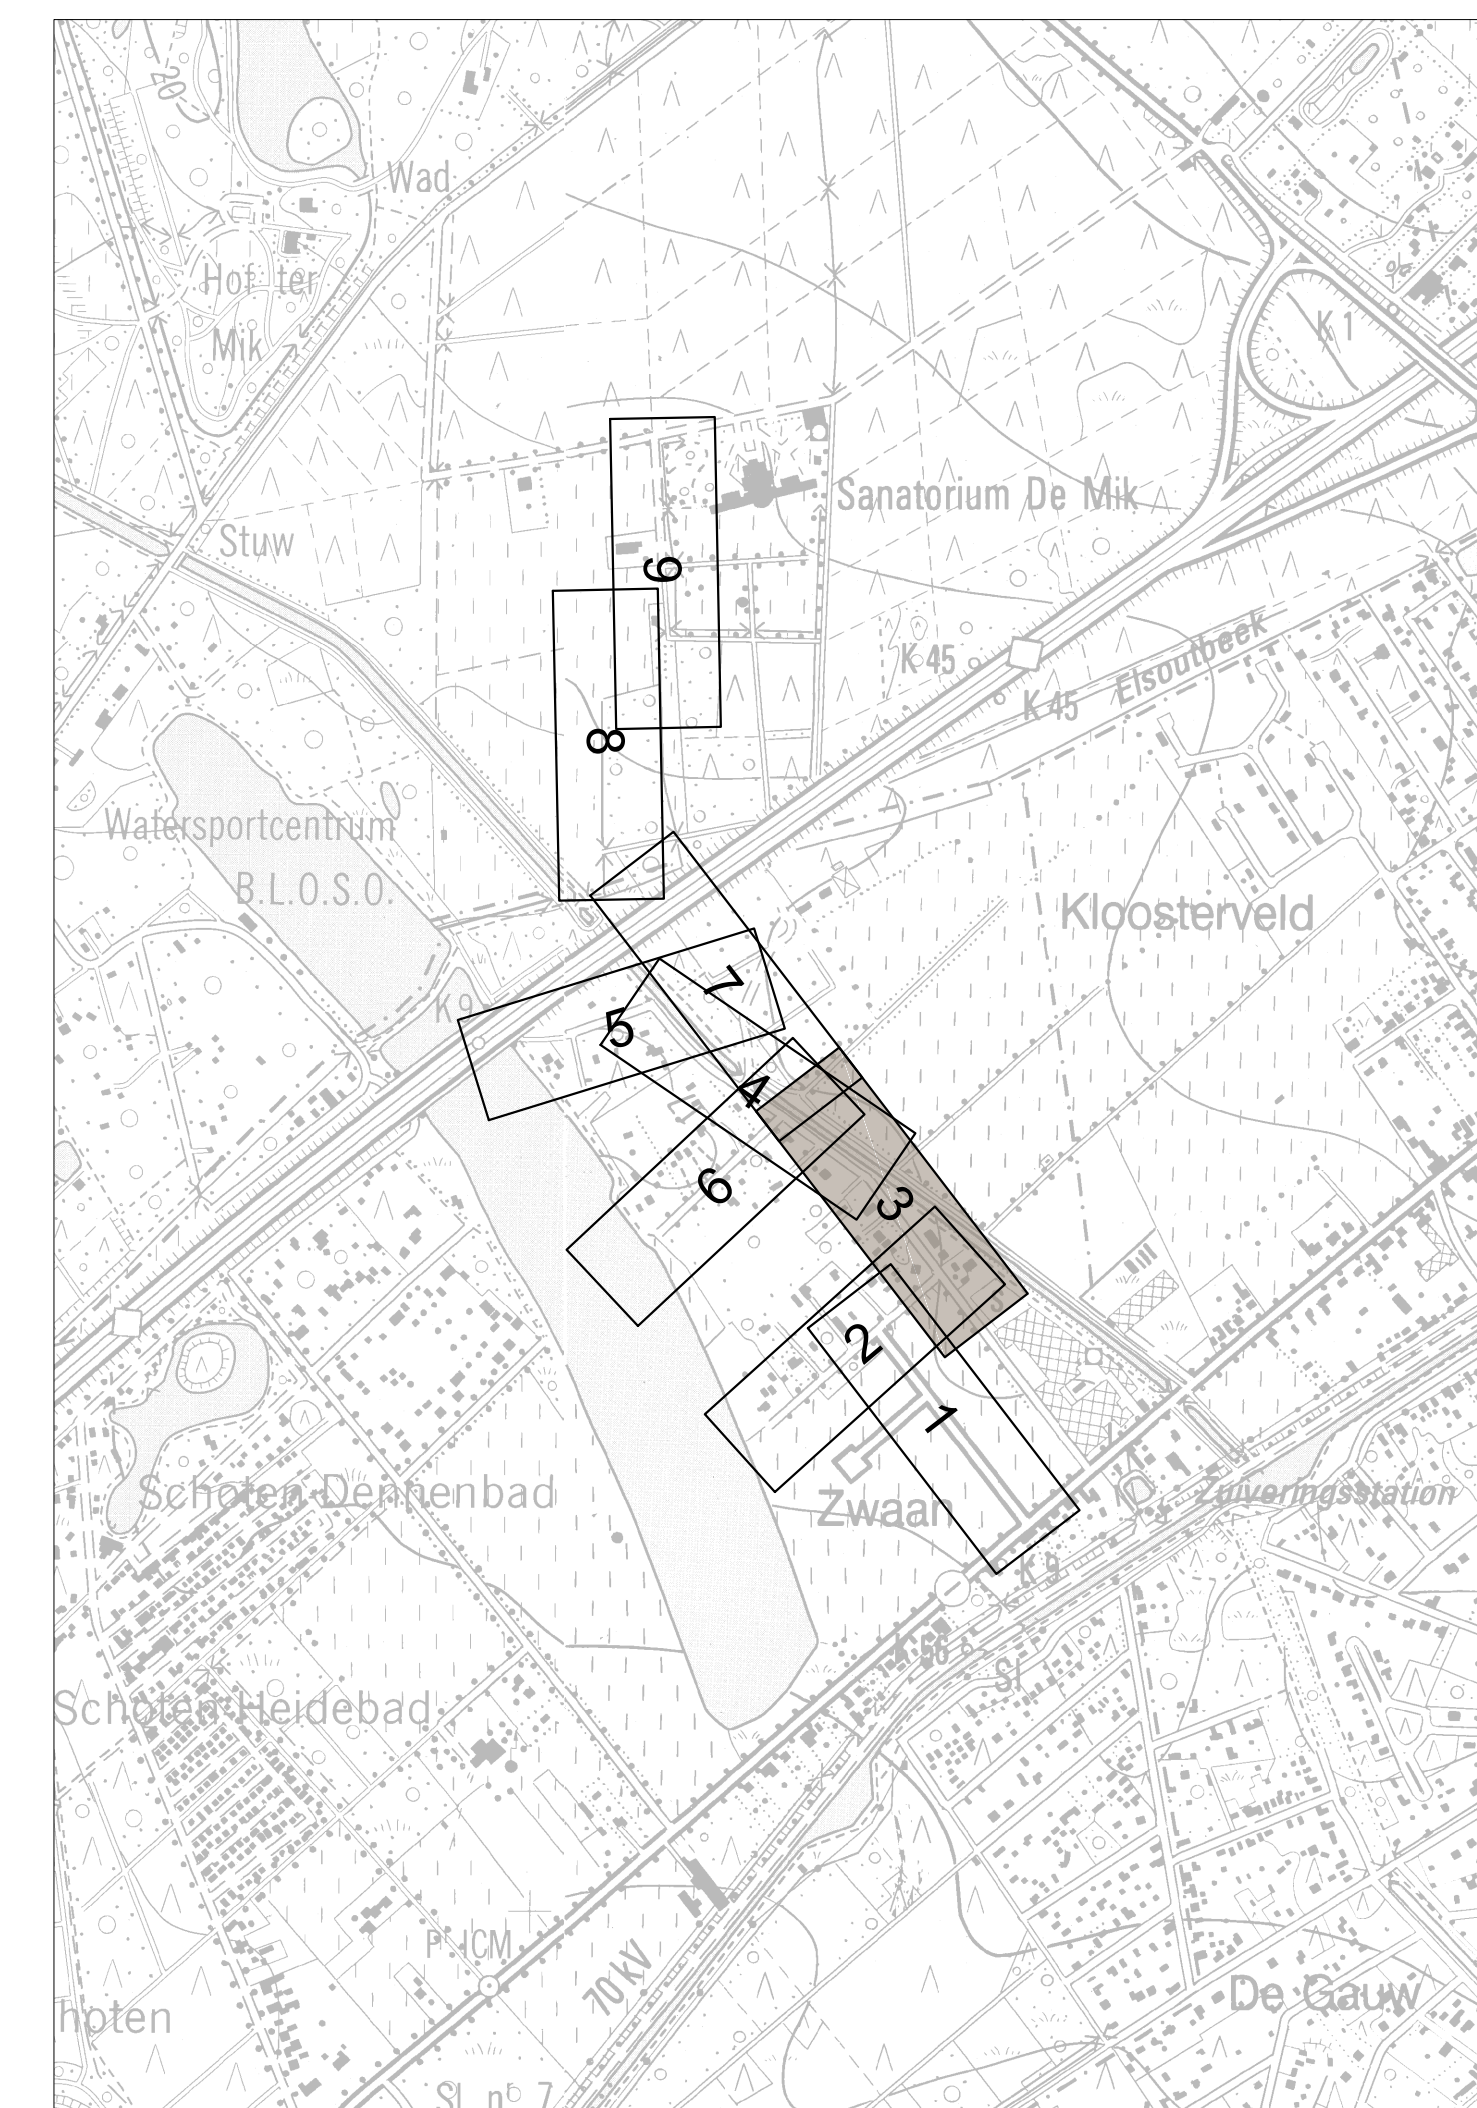

 water.link in samenwerking met aquafin		Aquafin NV Dijkstraat 8 2630 Aartselaar Tel.: 03 450 45 11 www.aquafin.be	
Provincie: ANTWERPEN			
Stad/Gemeente: SCHOTEN - BRASSCHAAT			
Projectnaam: Aansluiting zorgcentra Papestraat Houthakkersdreef - Beukendreef - Kleine Eikendreef			
Projectnummer: SCT3068 - 23381			
Titel: ONTWERPPLAN RIOLERINGS- EN COLLECTORWERKEN			
Situerig:		Terheidedreef	

Bouwheer  in samenwerking met aquafin Studiebureau  Gemeente  BRASSCHAAT	Plannummer: SCT3068/1-2- 07.03/09-RIO <table border="1" style="width: 100%; border-collapse: collapse; margin-top: 10px;"> <thead> <tr> <th style="width: 10%;">Nr.</th> <th style="width: 20%;">Datum.</th> <th style="width: 70%;">Historiek</th> </tr> </thead> <tbody> <tr> <td>A</td> <td>24/06/2020</td> <td>Voorontwerp</td> </tr> <tr> <td>B</td> <td>08/03/2022</td> <td>Aangepast voorontwerp n.a.v. bespreking dd 18 februari 2022</td> </tr> <tr> <td>C</td> <td>27/01/2023</td> <td>Aangepast voorontwerp n.a.v. bespreking dd 18 januari 2023</td> </tr> <tr> <td>D</td> <td>07/07/2023</td> <td>Definitief ontwerp</td> </tr> <tr> <td>E</td> <td>07/08/2025</td> <td>Aangepast wegenisontwerp n.a.v. opmerkingen gemeente Schoten</td> </tr> <tr><td> </td><td> </td><td> </td></tr> <tr><td> </td><td> </td><td> </td></tr> <tr><td> </td><td> </td><td> </td></tr> <tr><td> </td><td> </td><td> </td></tr> <tr><td> </td><td> </td><td> </td></tr> <tr><td> </td><td> </td><td> </td></tr> <tr><td> </td><td> </td><td> </td></tr> <tr><td> </td><td> </td><td> </td></tr> <tr><td> </td><td> </td><td> </td></tr> </tbody> </table>	Nr.	Datum.	Historiek	A	24/06/2020	Voorontwerp	B	08/03/2022	Aangepast voorontwerp n.a.v. bespreking dd 18 februari 2022	C	27/01/2023	Aangepast voorontwerp n.a.v. bespreking dd 18 januari 2023	D	07/07/2023	Definitief ontwerp	E	07/08/2025	Aangepast wegenisontwerp n.a.v. opmerkingen gemeente Schoten																											
Nr.	Datum.	Historiek	
A	24/06/2020	Voorontwerp	
B	08/03/2022	Aangepast voorontwerp n.a.v. bespreking dd 18 februari 2022	
C	27/01/2023	Aangepast voorontwerp n.a.v. bespreking dd 18 januari 2023	
D	07/07/2023	Definitief ontwerp	
E	07/08/2025	Aangepast wegenisontwerp n.a.v. opmerkingen gemeente Schoten	

Aannemer	Schaal: 1/500	Plan oppervlak: Plan formaat: 1050x594
Dossiernummer Studiebureau 211028 Projectverantwoordelijke	Bestandsinfo: SCT3068_19-2.dwg Zuiveringsgebied: Schoten RWZnummer: 4152	