
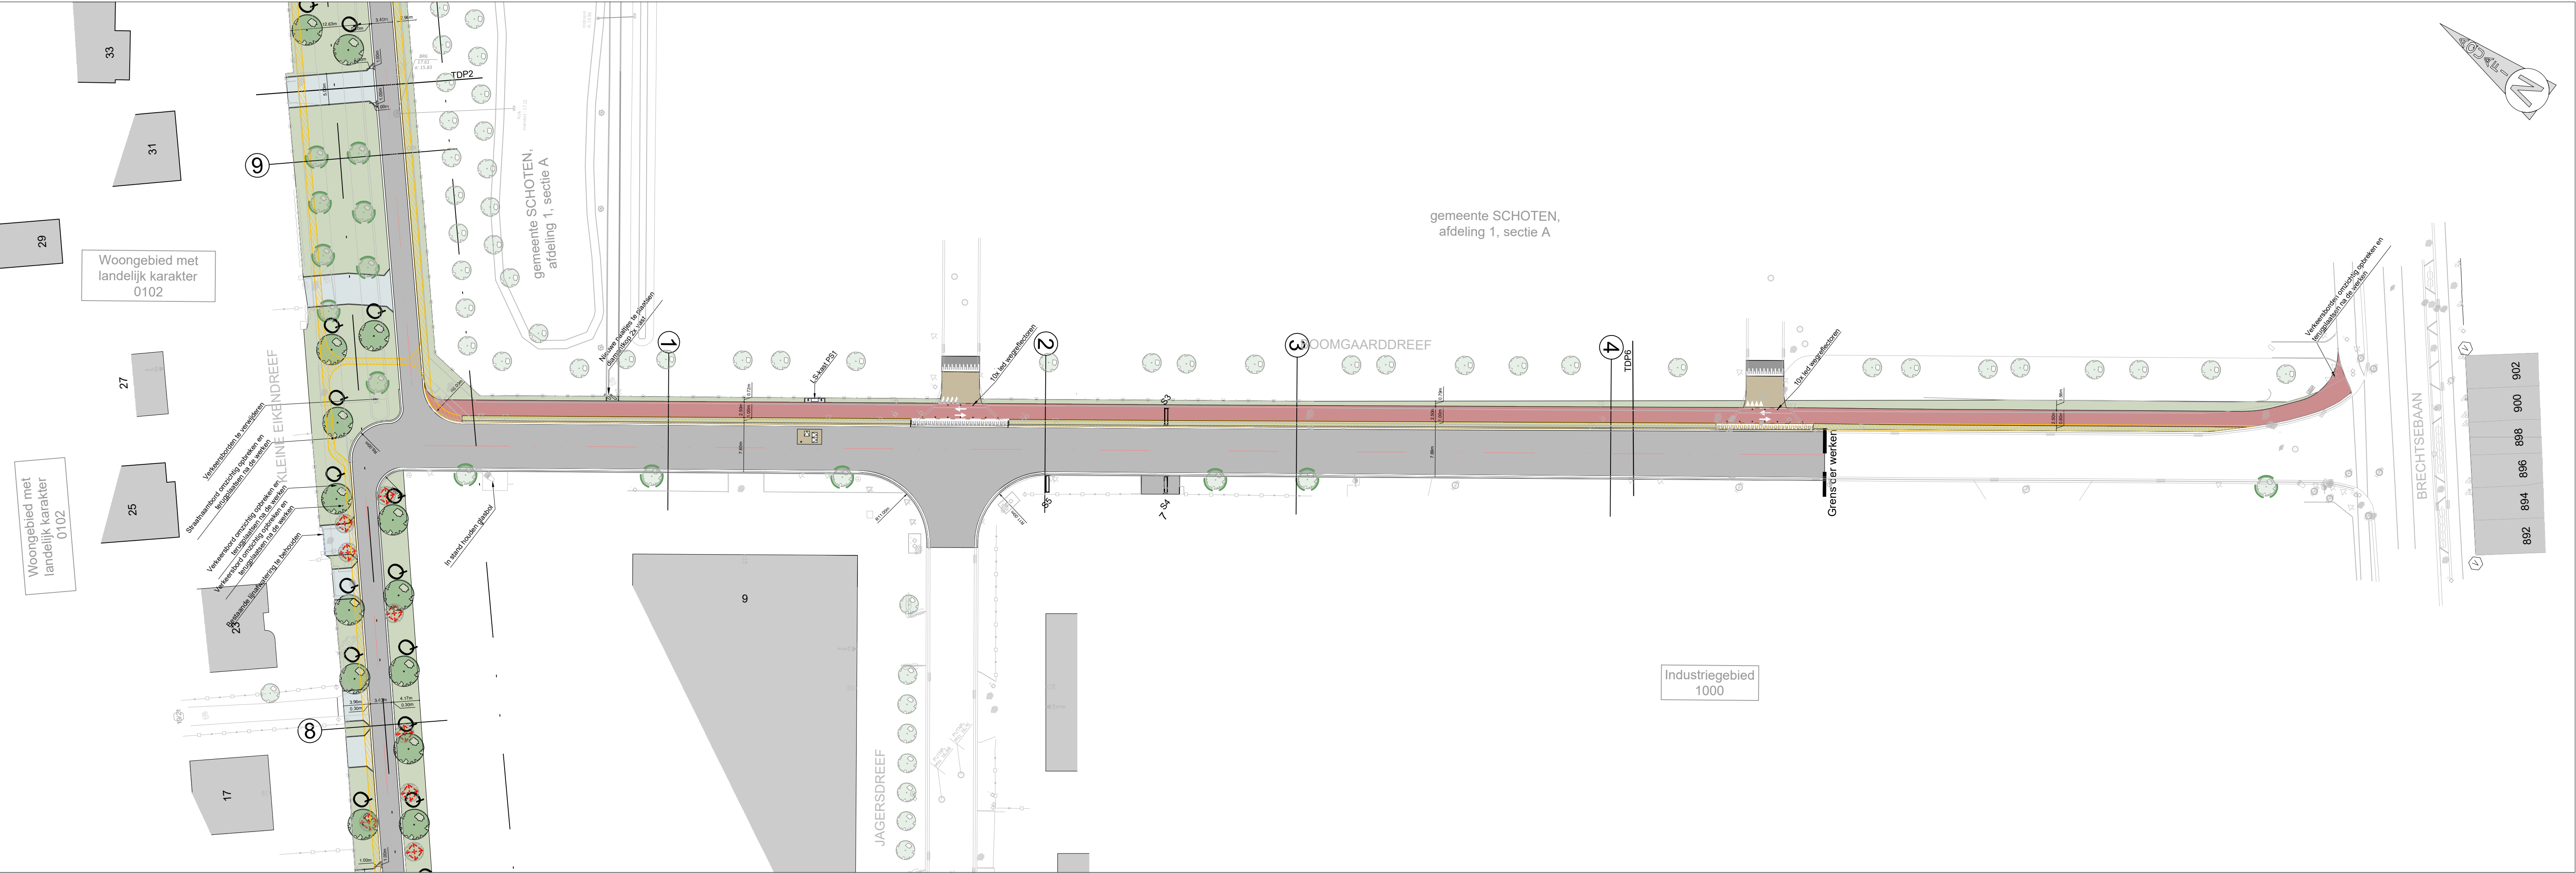


LEGENDE ONTWERP

- Sleufherstel
- Asfaltbeton
- Rode cementbetonverharding
- Thermoplast fietssuggestiestrook, oker
- Betonstraatstenen - 11x22 grijs halfsteensverband
- Grasdallen
- Cementbetonverharding/dakplaat constructie
- Herstel bestaande toestand
- Pad steenslag
- Bosgrind
- Gras
- Gracht
- Grens verkaveling
- Terrein grondverbetering
- Nieuw aan te planten boom
- Boom te rooien
- Haag te rooien
- Boom te behouden
- Voorstel sleuf ntsleidingen

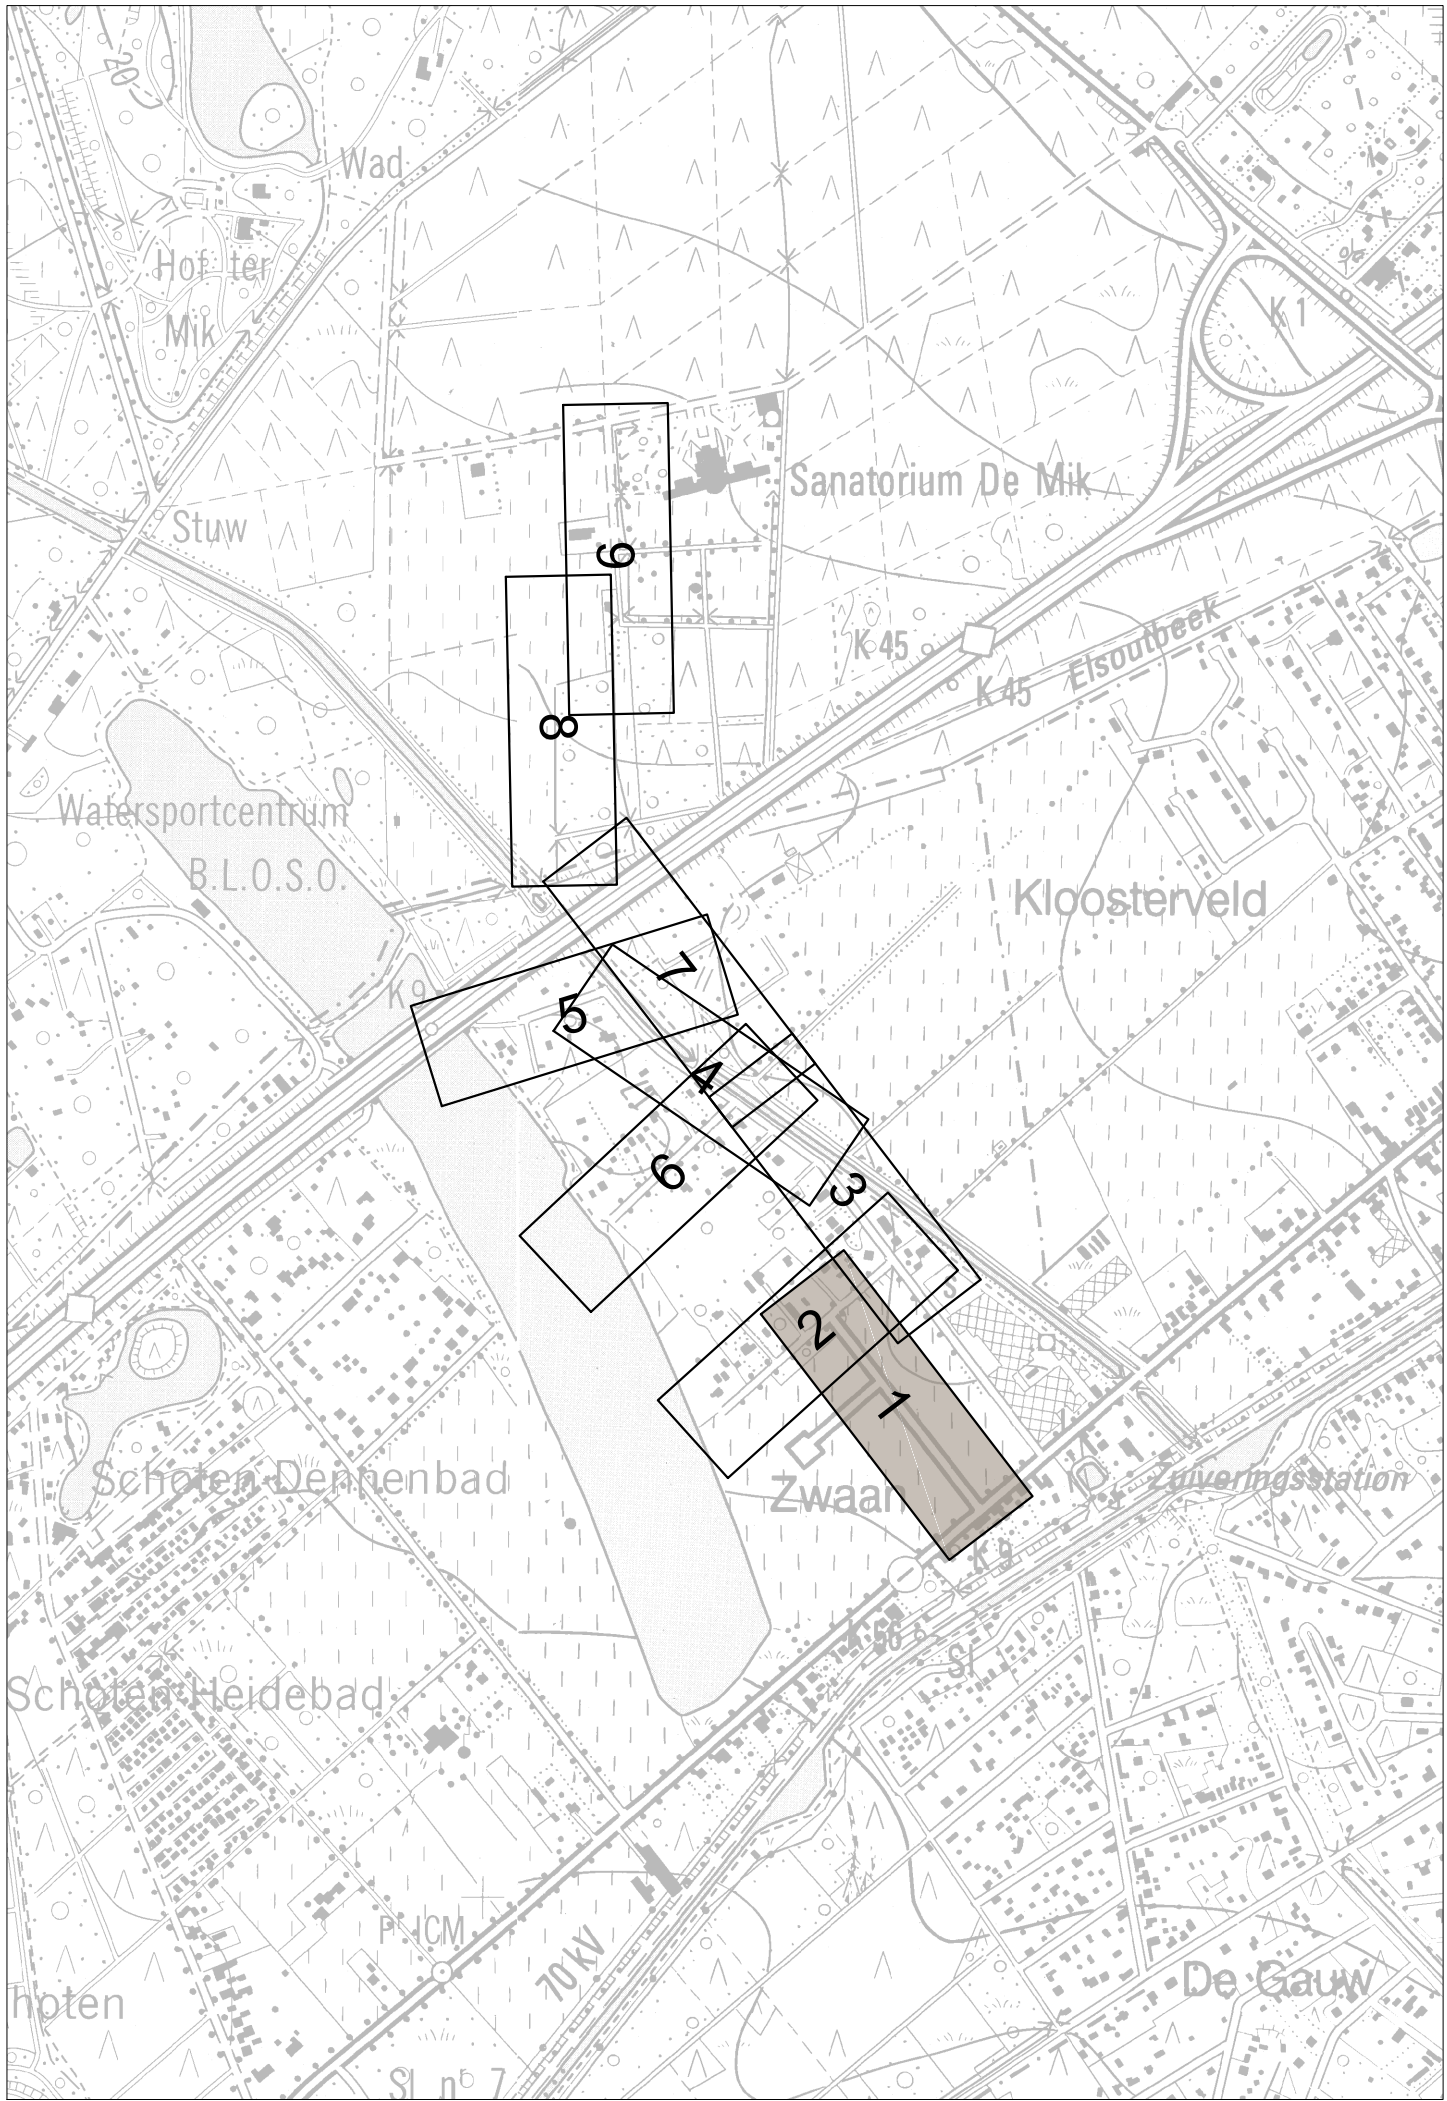

Aquafin NV  
Dijkstraat 8  
2630 Aartselaar  
Tel.: 03 450 45 11  
www.aquafin.be

Provincie: **ANTWERPEN**  
Stad/Gemeente: **SCHOTEN - BRASSCHAAT**

Projectnaam: **Aansluiting zorgcentra Papestraat  
Houthakkersdreef - Beukendreef - Kleine Eikendreef**  
Projectnummer: **SCT3068 - 23381**  
Titel: **ONTWERPPPLANNEN WEGENIS**  
Stuuring: **Boomgaardreef**

Bouwheer: **water.link**  
Plannummer: **SCT3068/1-2-08.01/09\_WEG**

| Nr. | Datum.     | Historiek                                                    |
|-----|------------|--------------------------------------------------------------|
| A   | 24/06/2020 | Voorontwerp                                                  |
| B   | 08/03/2022 | Aangepast voorontwerp n.a.v. bespreking dd 18 februari 2022  |
| C   | 27/01/2023 | Aangepast voorontwerp n.a.v. bespreking dd 18 januari 2023   |
| D   | 07/07/2025 | Definitief ontwerp                                           |
| E   | 07/08/2025 | Aangepast wegenisontwerp n.a.v. opmerkingen gemeente Schoten |
|     |            |                                                              |
|     |            |                                                              |
|          |                                                                  |                                                                                |
|----------|------------------------------------------------------------------|--------------------------------------------------------------------------------|
| Aannemer | Schaal: 1/500                                                    | Plan oppervlak: 1050x594                                                       |
|          | Dossiernummer Studie bureau: 211028<br>Projectverantwoordelijke: | Bestandsinfo: SCT3068_19-2.dwg<br>Zuiveringsgebied: Schoten<br>RWZnummer: 4152 |