


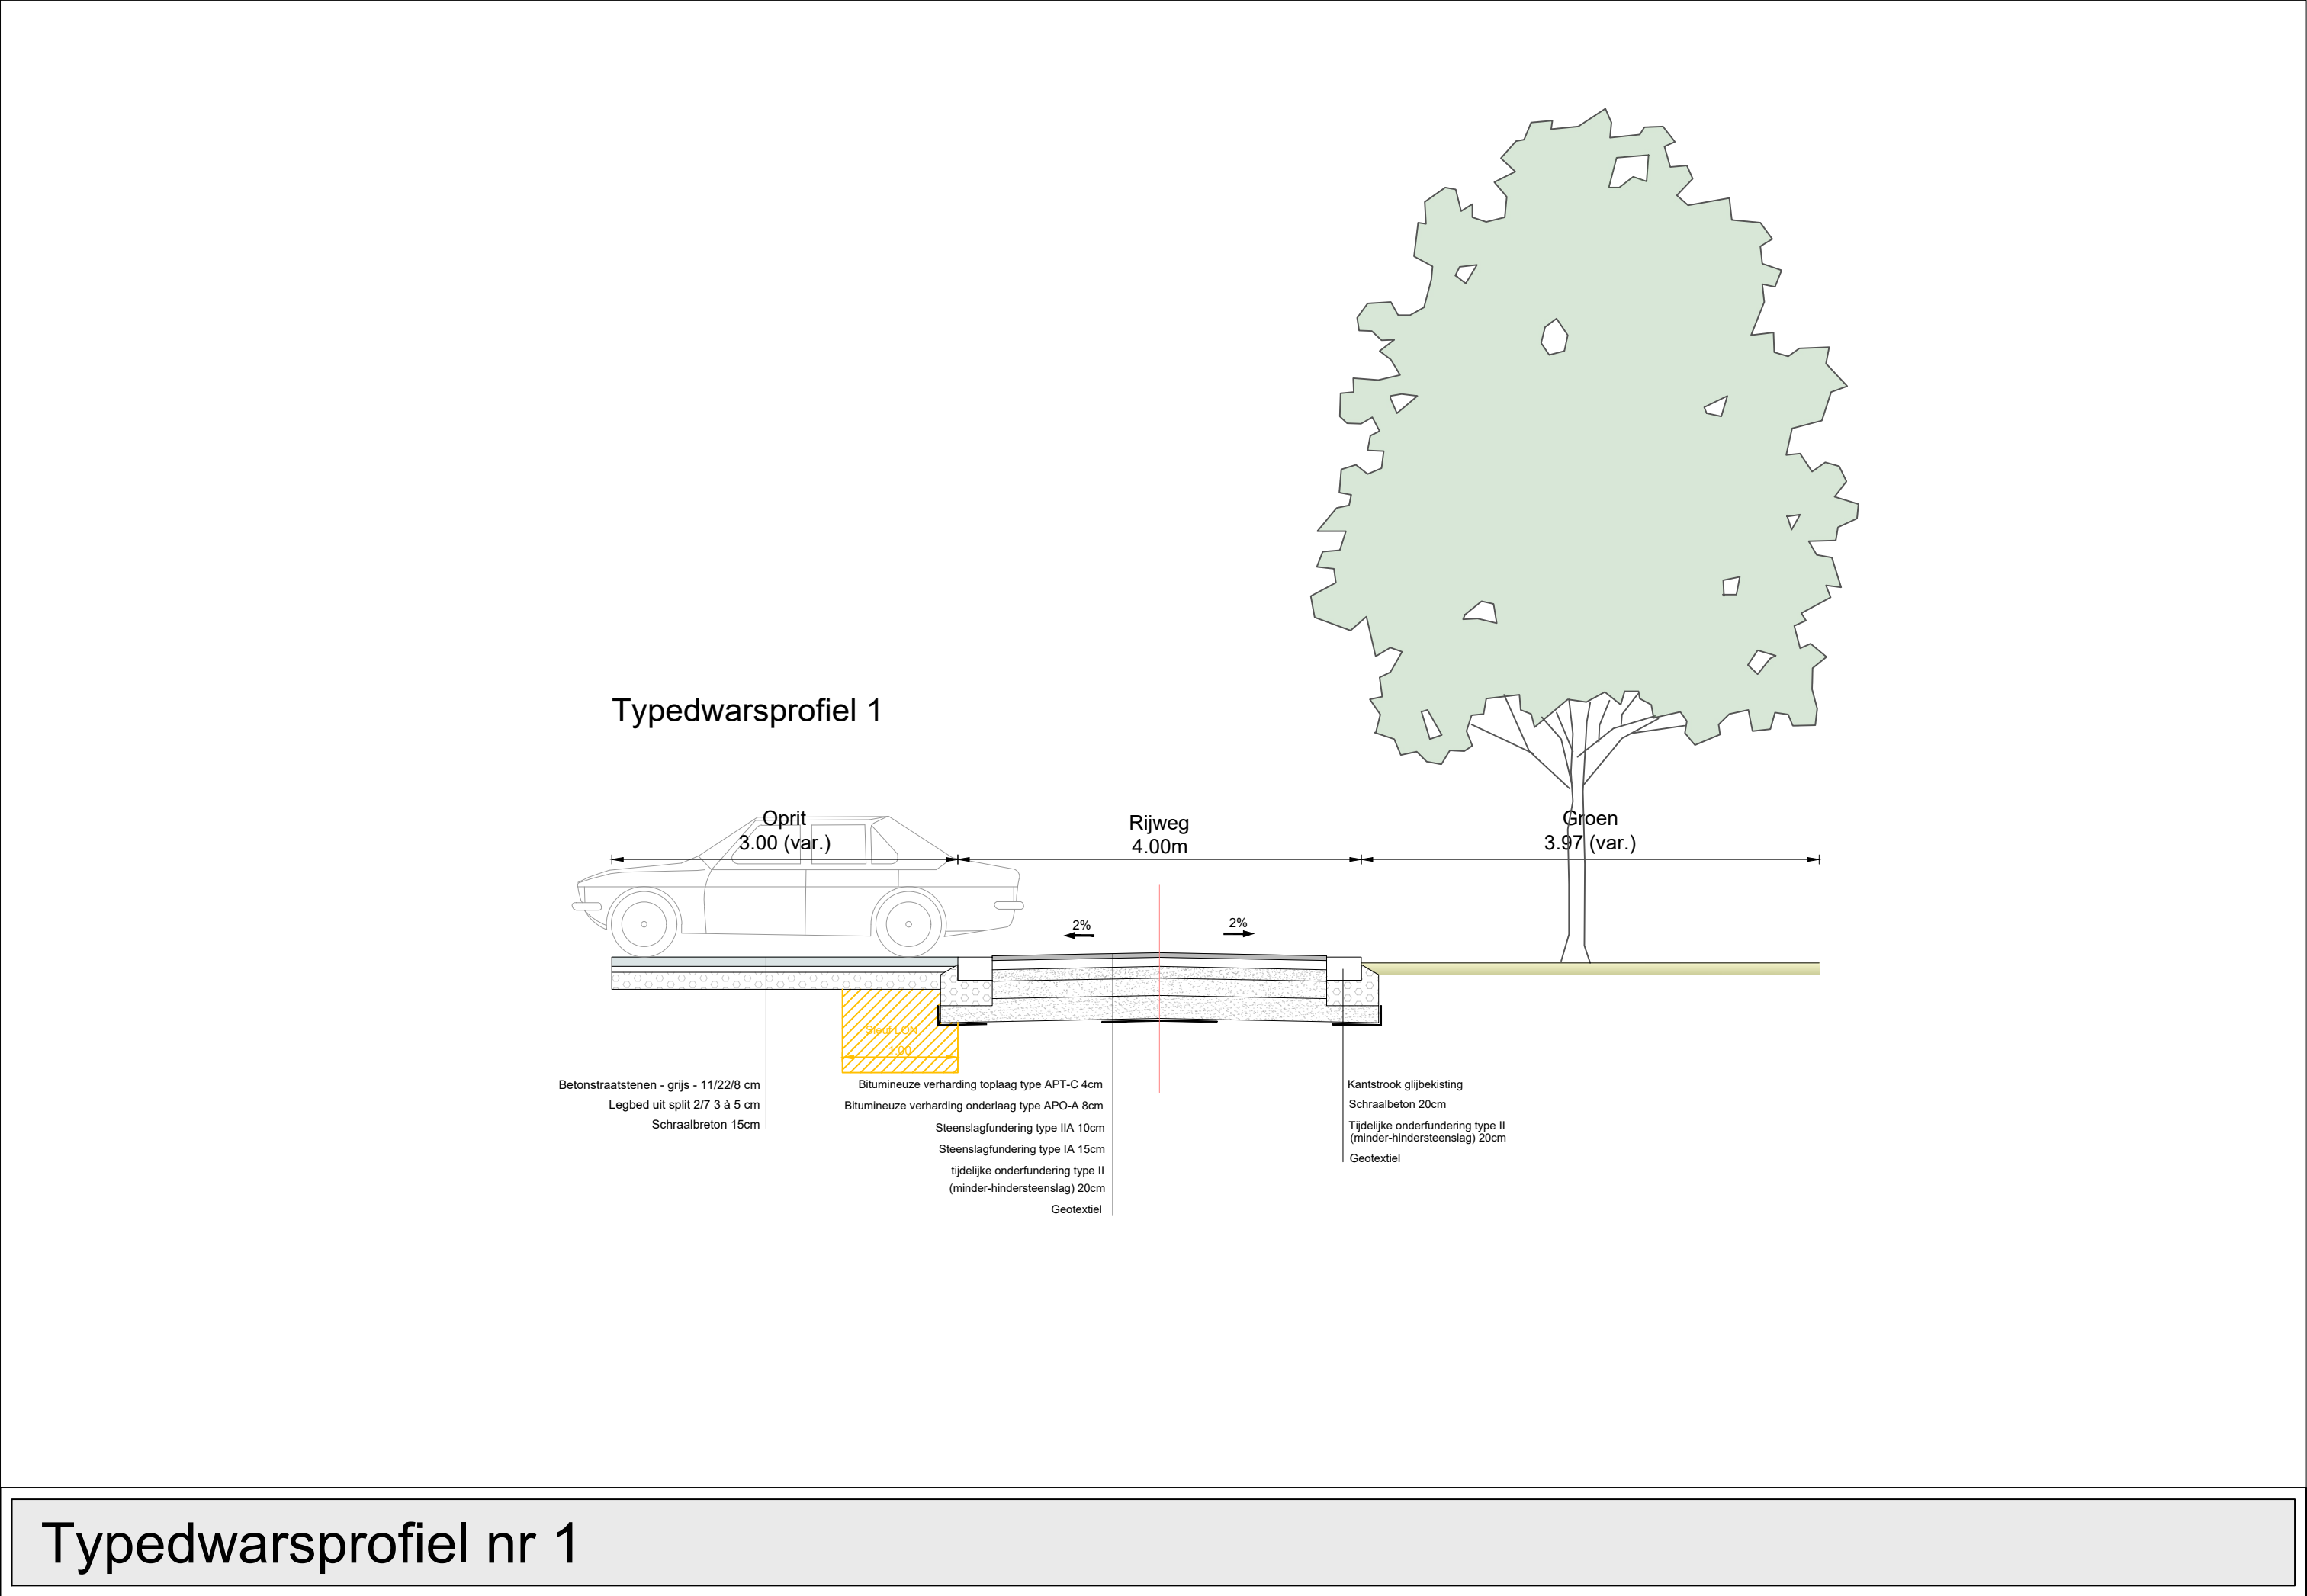

Typedwarsprofiel nr 1



Aquafin NV
Dijkstraat 8
2630 Aartselaar
Tel.: 03 450 45 11
www.aquafin.be

Provincie:

ANTWERPEN

Stad/Gemeente:

SCHOTEN - BRASSCHAAT

Projectnaam:

Aansluiting zorgcentra Papestraat
Houthakkersdreef - Beukendreef - Kleine Eikendreef

Projectnummer:

SCT3068 - 23381

Titel:

TYPEDWARSPROFIEL

Situering:

Bouwheer



Studiebureau



Gemeente



Aannemer

Plannummer:

SCT3068/1-2- 11.01/06-TDP

Nr.	Datum.	Historiek
A	24/06/2020	Voorontwerp
B	08/03/2022	Aangepast voorontwerp n.a.v. bespreking dd 18 februari 2022
C	27/01/2023	Aangepast voorontwerp n.a.v. bespreking dd 18 januari 2023
D	07/07/2025	Definitief ontwerp
E	07/08/2025	Aangepast wegenisontwerp n.a.v. opmerkingen gemeente Schoten

Schaal:

1:50

Plan oppervlak:

Plan formaat: 630x297

Dossiernummer Studiebureau

211/028

Projectverantwoordelijke

Bestandsinfo:

SCT3068_19-2.dwg

Zuiveringsgebied:

Schoten

RWZInummer:

4152