


	Hergebruik kasseien
	Roodbruin asfalt
	Betonstraatstenen halfsteensverband
	Waterpasserende betonstraatstenen met verbrede voeg
	Gras
	Nieuw aan te planten boom

De figuratie van de arcering is louter indicatief weergegeven op het plan

gemeente SCHOTEN
2de afdeling, sectie C

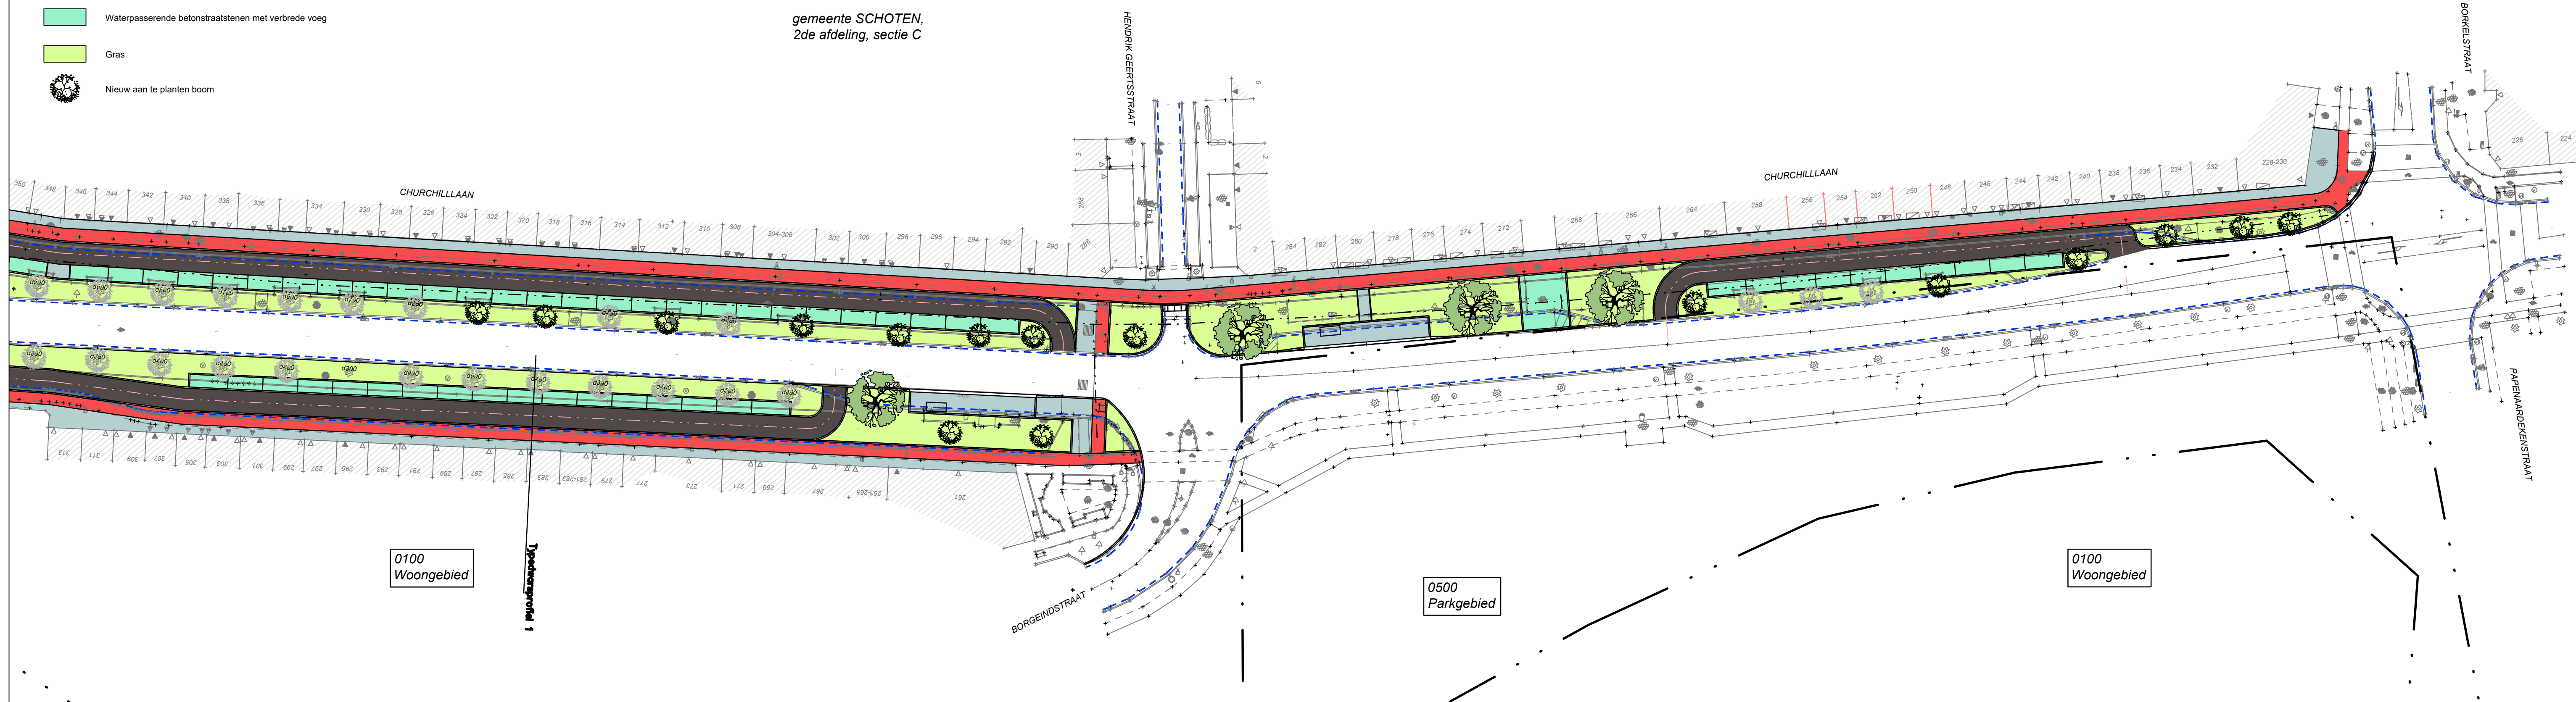

Aquafin NV
Dijkstraat 8
2630 Aartselaar
Tel.: 03 450 45 11
www.aquafin.be

Provincie:

ANTWERPEN

Stad/Gemeente:

Schoten

Projectnaam:

Churchillaan

Projectnummer:

SCT3070

Titel:


Ontwerpplannen wegeniswerken

DEEL 2

Bouwheer



Studiebureau

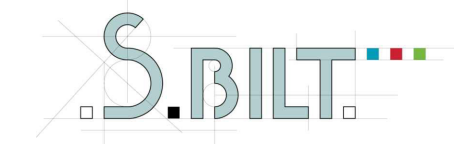

Gemeente

gemeente **Schoten**

Aannemer

1/500

Dossiernummer STB
Dossiernummer Anne

Plan oppervlak:	0.62 m ²
Plan formaat:	1050*594

Bestandsinfo:
211034_0_0_0.dwg
Zuiveringsgebied (RWZInnummer)
WO??
K??

(mer)
LH Dd: 21/09/2020