



Aquafin NV
Dijkstraat 8
2630 Aartselaar
Tel.: 03 450 45 11
www.aquafin.be

Provincie: **ANTWERPEN**
Stad/Gemeente: **Schoten**

Projectnaam: **Churchillaan**
Projectnummer: **SCT3070**
Titel: **Ontwerpplannen wegeniswerken DEEL 1**

Bouwheer: **Aquafin**
Plannummer: **SCT3070/1-2-8.1/2**
Volnummer:


Nr.	Datum.	Historiek	
-	21/09/2020	Eerste indiening	RDC

Aannemer: **gemeente Schoten**
Schaal: **1/500**
Dossiernummer STB: **211034_0_0.dwg**
Dossiernummer Aannemer: **WO??**
Plan oppervlak: **0.62 m²**
Plan formaat: **1050*594**
Bestandsinfo: **211034_0_0.dwg**
Zuiveringsgebied (RWZnummer): **WO??**
K??
LH Dd: 21/09/2020

LEGENDE ONTWERP

- Hergebruik kasseien
- Roodbruin asfalt
- Betonstraatstenen halfsteensverband
- Waterpasserende betonstraatstenen met verbrede voeg
- Gras
- Nieuw aan te planten boom

De figuratie van de arcering is louter indicatief weergegeven op het plan

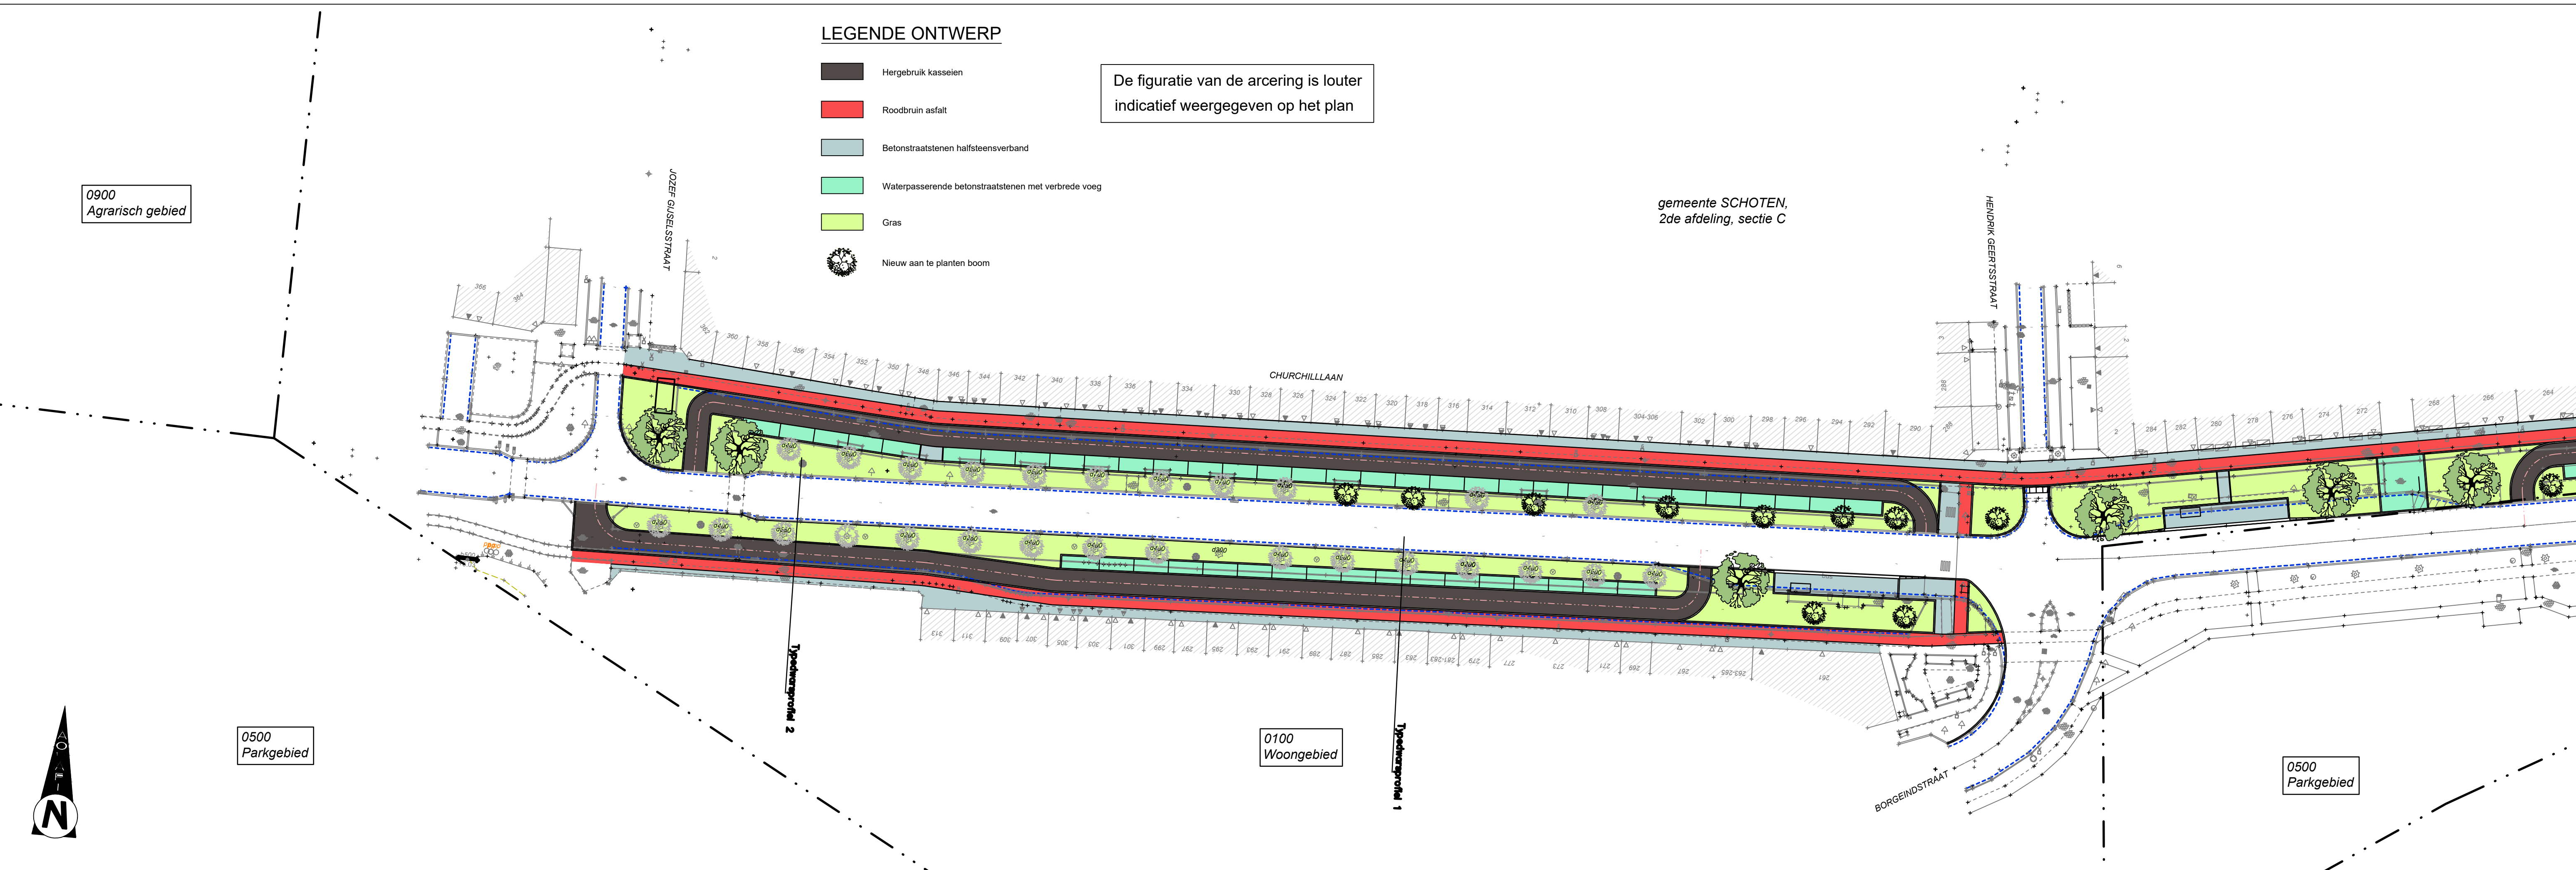

0900
Agrarisch gebied

gemeente SCHOTEN,
2de afdeling, sectie C

0500
Parkgebied

0100
Woongebied

0500
Parkgebied

