
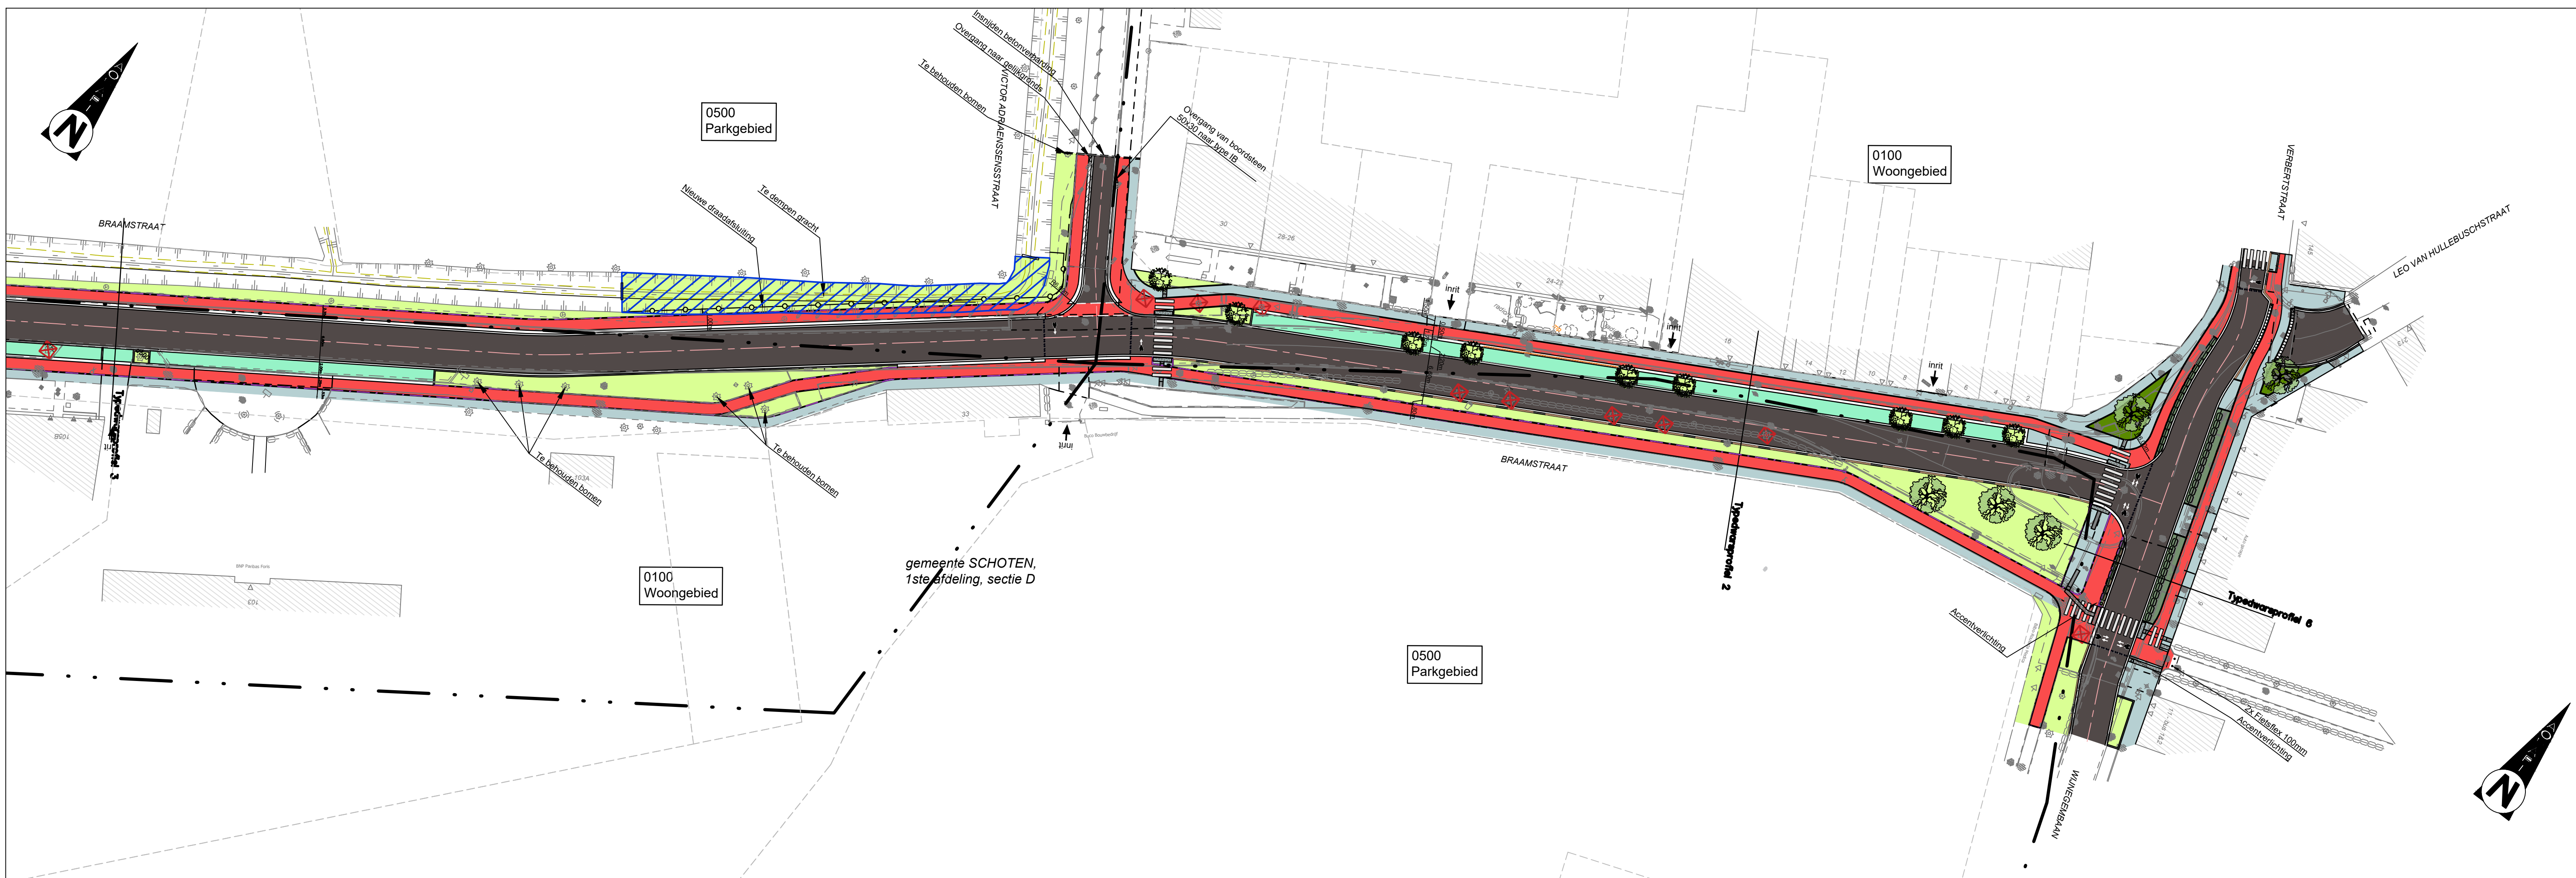


LEGENDE ONTWERP

- Asfaltbeton
- Cementbeton, rood gekleurd in de massa
- Betonstraatstenen halfsteensverband
- Waterpasserende verharding
- Halfverharding
- Hellend vlak
- Gras
- Beplanting
- Nieuw aan te planten boom

De figuratie van de arcering is louter indicatief weergegeven op het plan

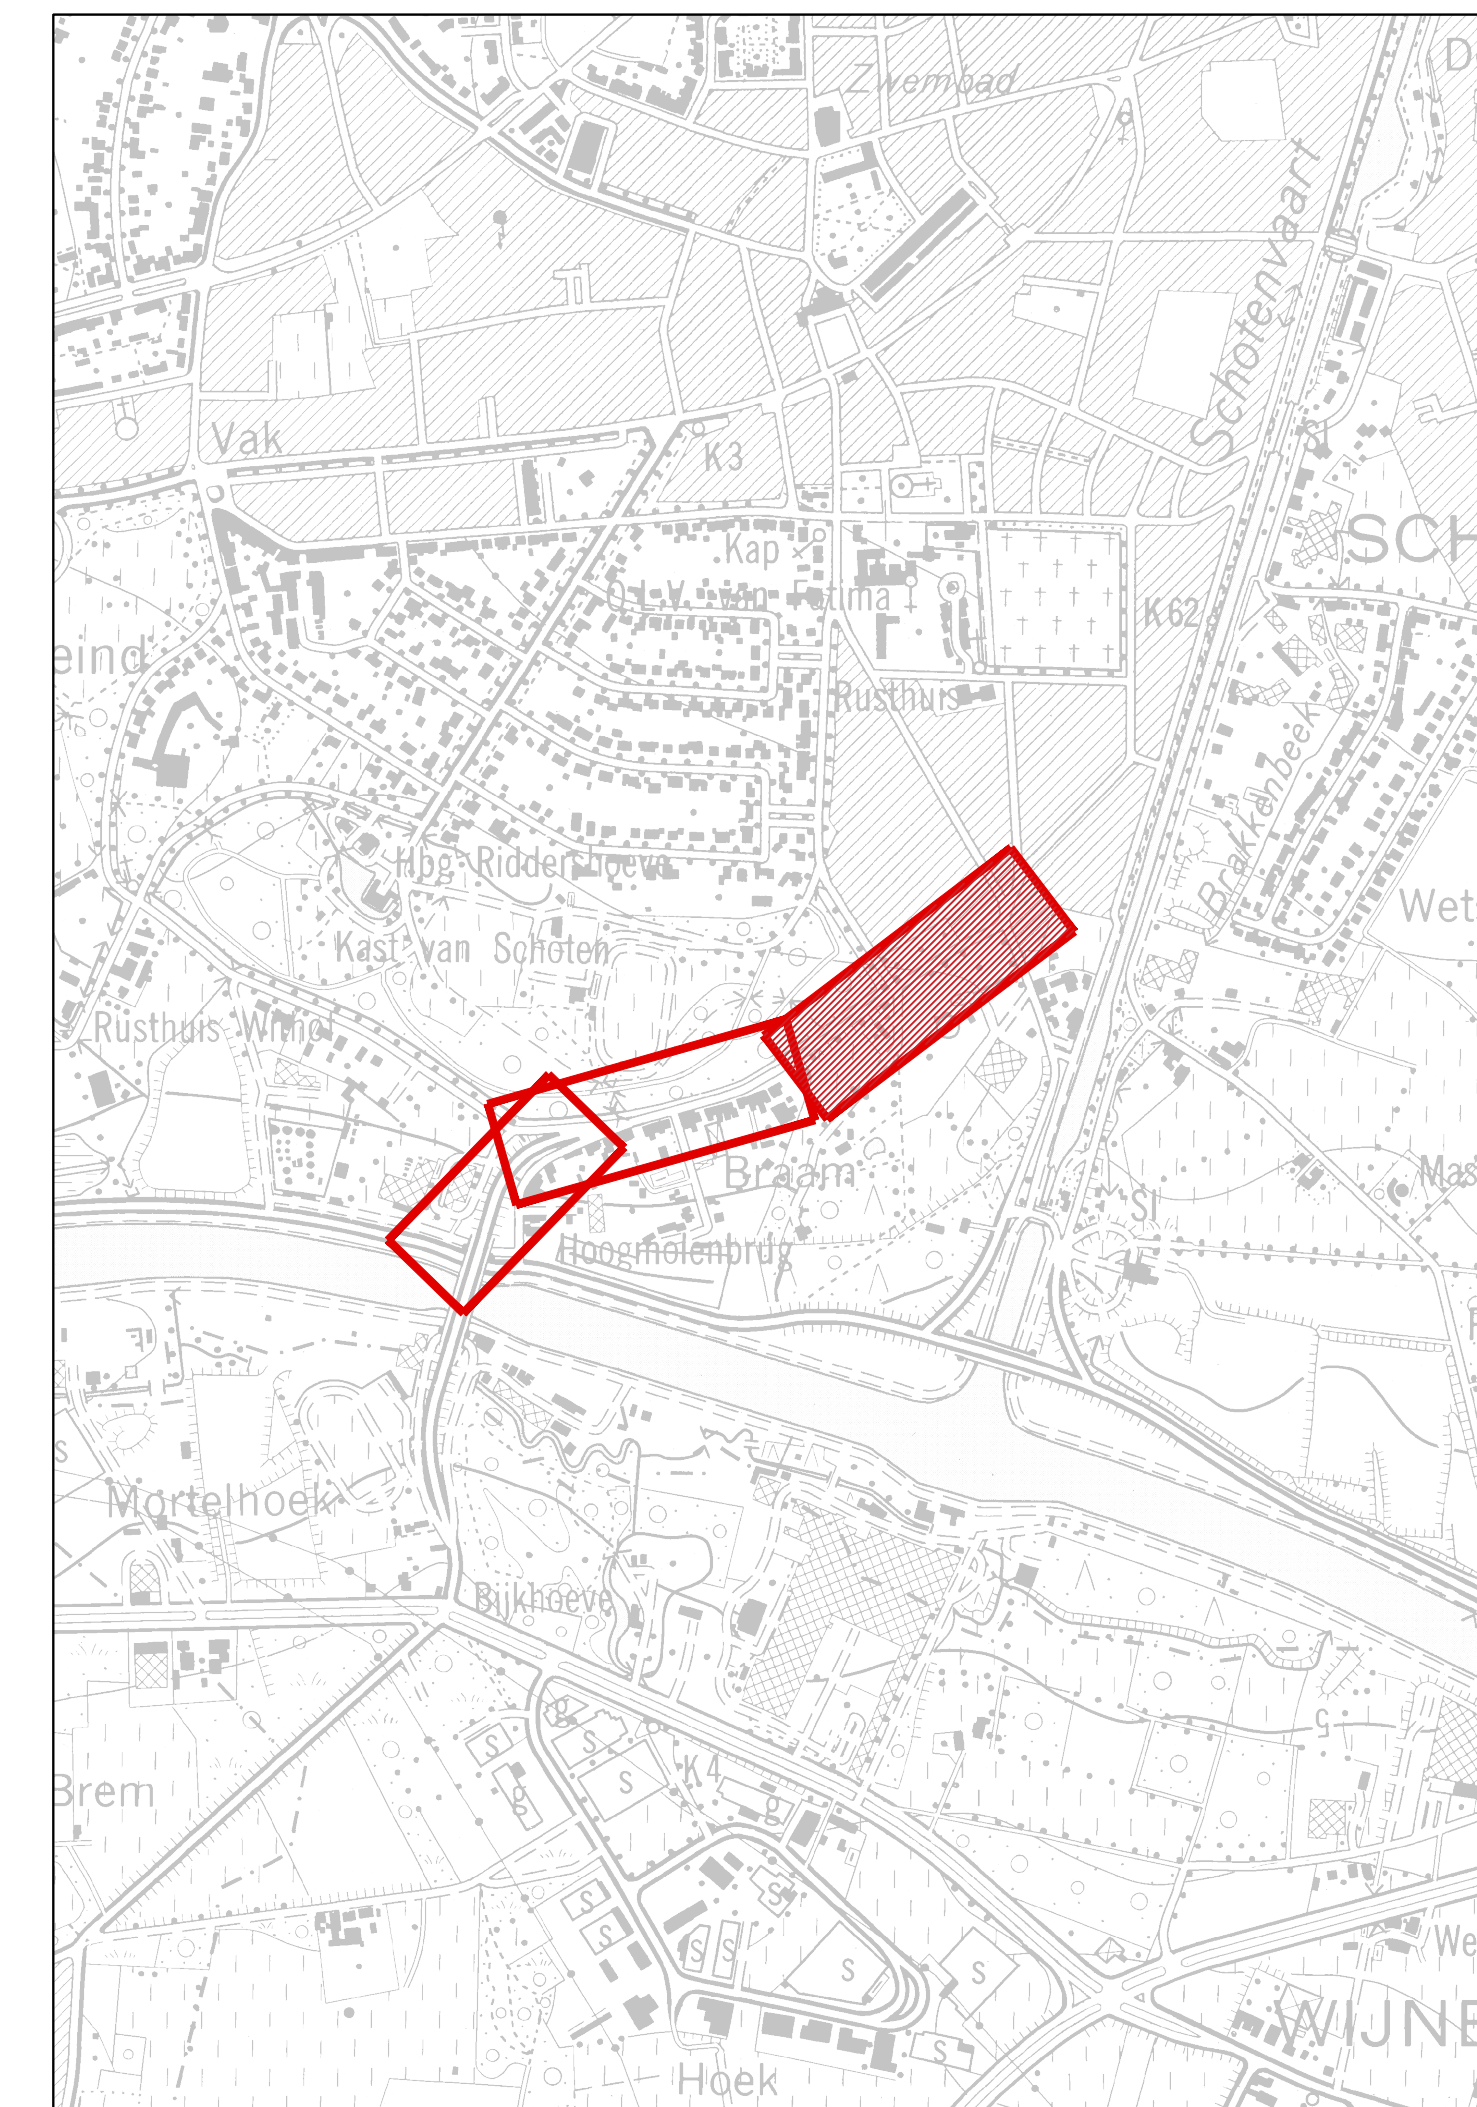

Aquafin NV
Dijkstraat 8
2630 Aartselaar
Tel.: 03 450 45 11
www.aquafin.be

Provincie: **ANTWERPEN**
Stad/Gemeente: **Schoten**

Projectnaam: **Projectnaam**
Projectnummer: **SCT3069**
Titel: **Ontwerpplannen wegeniswerken. DEEL 2**

Bouwheer: **Aquafin**
Plannummer: **SCT3069/1-2-8.2/3**

Nr.	Datum.	Historiek	
-	21/09/2020	Eerste indeling	RDC
A	22/10/2021	Aangepast voorontwerp n.a.v. bevraging bewoners	RDC
B	07/03/2022	Aanpassingen bovenbouw n.a.v. bespreking dd 18 Februari	RDC
C	15/03/2022	Aanpassingen bovenbouw n.a.v. bespreking dd 10 Maart	RDC
D	31/05/2022	Uitwerken halftelaven n.a.v. bespreking dd 3 Mei	RDC
E	07/06/2022	Aangepast roteringsontwerp nav opmerkingen dd 30 Maart	KVG

Gemeente: **S.BILT**

Aannemer: **Schaal: 1/500**
Plan oppervlakte: **0,62 m²**
Plan formaat: **1050*594**
Dossiernummer STB: **211033_0_0_0.dwg**
Dossiernummer Aannemer: **Zuiveringsbed (RWZnummer) W077**
Bestandsinfo: **K77**
LH Dtd: 21/09/2020